


Situação  
Escala: 1/100

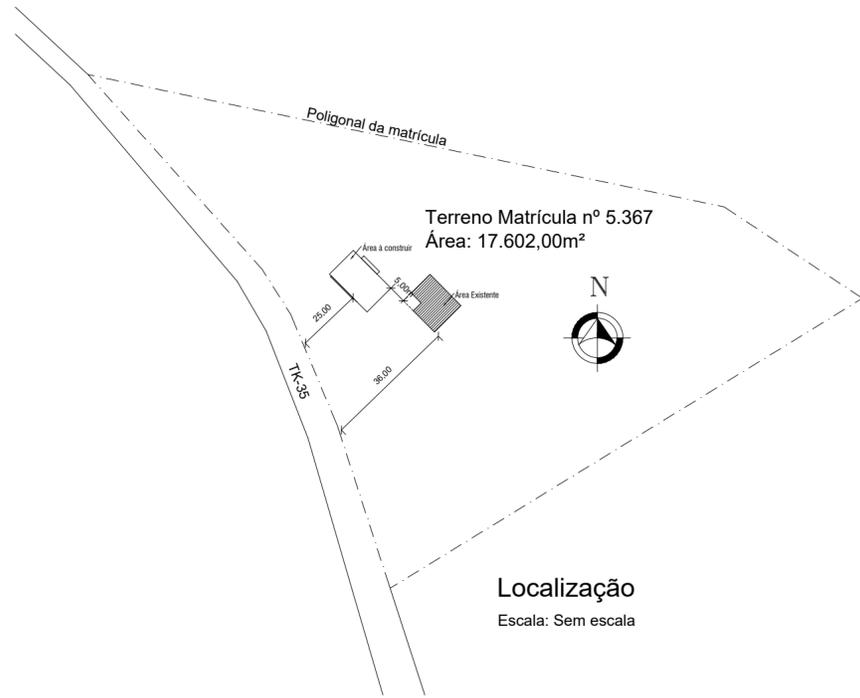

PLANILHA DE CONTROLE E REGISTRO

1	CIDADE: Taquari
2	DIVISÃO TERRITORIAL:
3	LOGRADOURO: Estrada TK 35, Taquari/RS
4	BAIRRO: Rincão Nº: s/nº QUADRA:
5	TIPO DE CONSTRUÇÃO: Pré fabricada, alvenaria e divisórias leves.
6	ATIVIDADE: CASA DE RECUPERAÇÃO CONGREGAÇÃO DE DAVI

ÁREA DO TERRENO: 15.000,00m²

ÍNDICE DE APROVEITAMENTO: 180,21m² existente + 140,06 AMPLIAÇÃO = 0,02  
 TAXA DE OCUPAÇÃO: 2,14  
 ALTURA: 1 pavimento

REVISÃO	DESCRIÇÃO	DATA	VISTO

OBRA/SERVIÇO: LOCALIZAÇÃO E IMPLANTAÇÃO

ENDEREÇO: Estrada TK 35, Taquari/RS

TÍTULO: AMPLIAÇÃO - CASA DE RECUPERAÇÃO CONGREGAÇÃO DE DAVI

	PROPRIETÁRIO: _____ PREFEITURA DE TAQUARI	PRANCHA Nº: <b>ARQ</b> <b>01/04</b>
	RESPONSÁVEL TÉCNICO PELO PROJETO ARQUITETÔNICO _____ IVETE KOLLING - ARQUITETA E URBANISTA- CAU A95392-0	

140,06 m²	INDICADA	Maio/2021	0
ÁREA	ESCALA	DATA	REVISÃO