


Corte AA - Esc. 1/50
Centro de Recuperação de
Dependentes Químicos

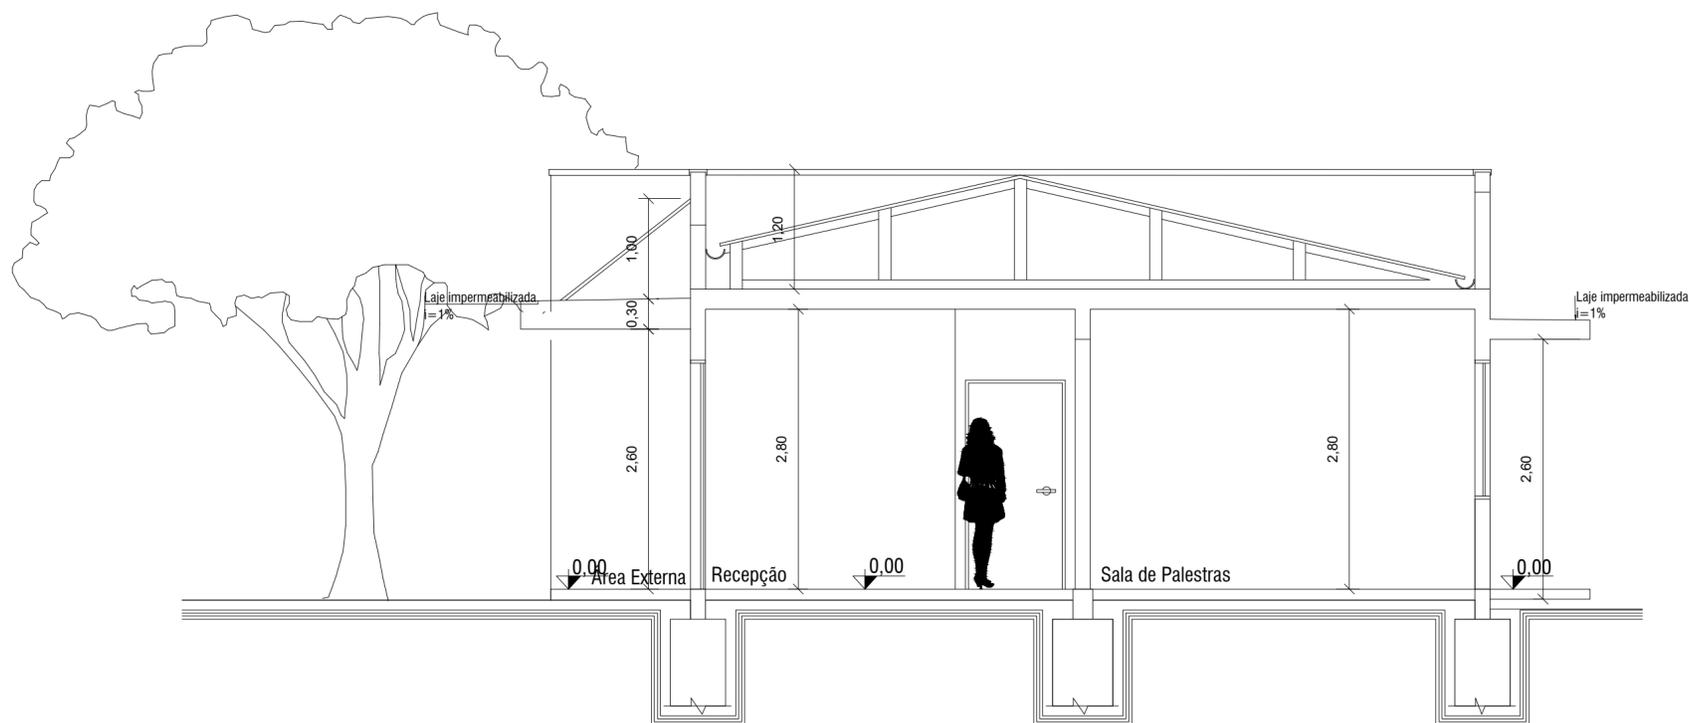

Corte BB - Esc. 1/50
Centro de Recuperação de
Dependentes Químicos

REVISÃO	DESCRIÇÃO	DATA	VISTO

OBRA/SERVIÇO: CORTES

ENDEREÇO: Estrada TK 35, Taquari/RS

TÍTULO: AMPLIAÇÃO - CASA DE RECUPERAÇÃO CONGREGAÇÃO DE DAVI

	PROPRIETÁRIO: PREFEITURA DE TAQUARI	PRANCHA Nº: ARQ 04/04
	RESPONSÁVEL TÉCNICO PELO PROJETO ARQUITETÔNICO: IVETE KOLLING - ARQUITETA E URBANISTA- CAU A95392-0	

140,06 m ² ÁREA	INDICADA ESCALA	Maio/2021 DATA	0 REVISÃO
-------------------------------	--------------------	-------------------	--------------