



V1
ESC 1:50

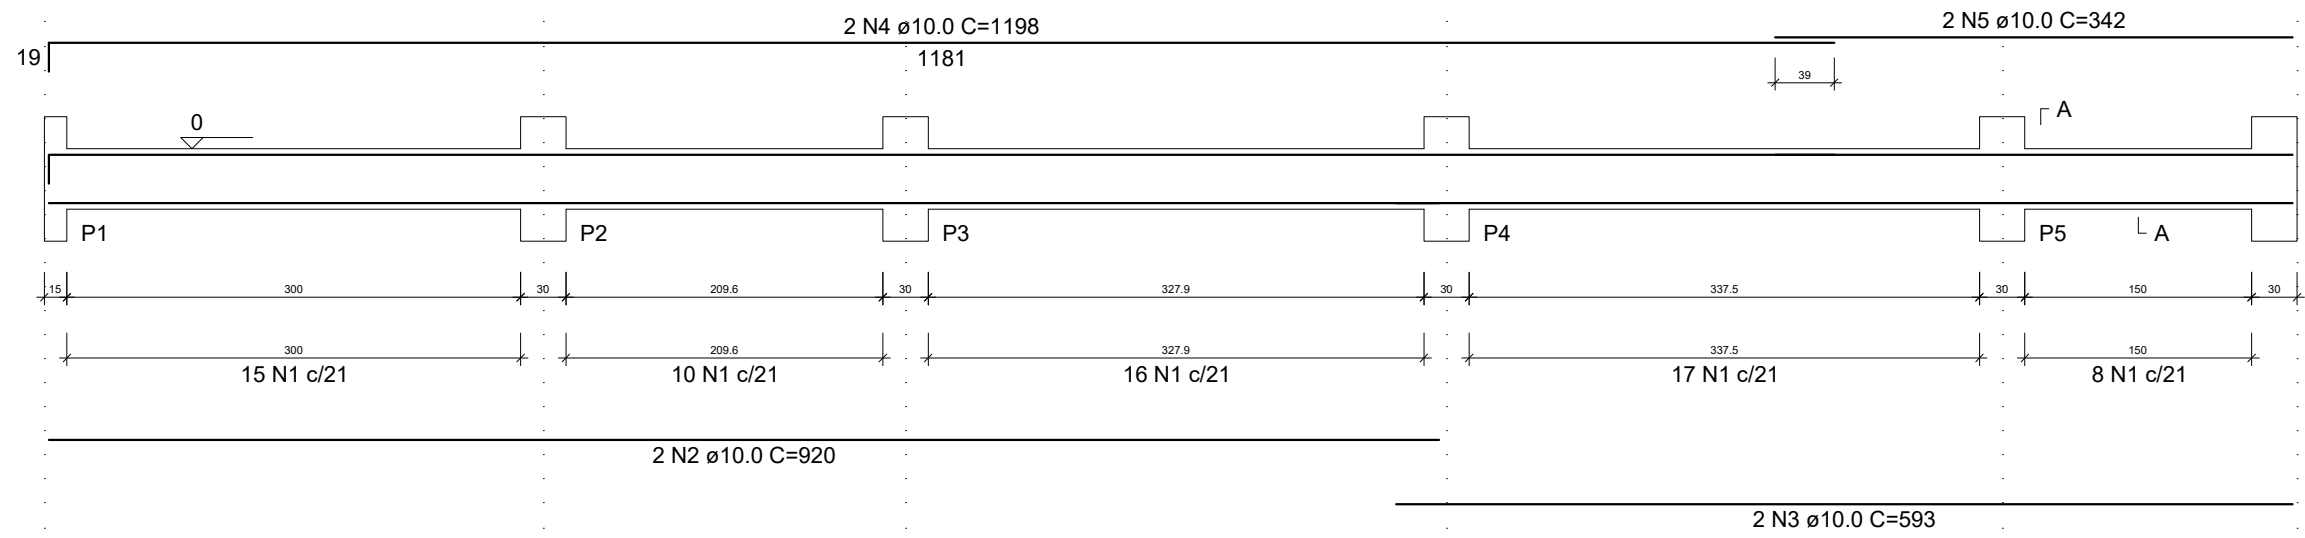

SEÇÃO A-A
ESC 1:25

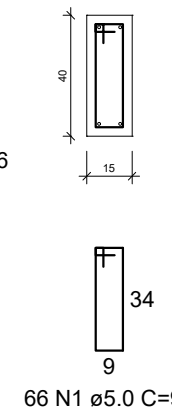


RELAÇÃO DO AÇO


V1	V2	V3
V4	V5	V6
V7	V8	V9
V10	V11	V12
V13	V14	V15

AÇO	N	DIAM (mm)	QUANT	C.UNIT (cm)	C.TOTAL (cm)
CA60	1	5.0	455	97	44135
CA50	2	10.0	2	920	1840
	3	10.0	2	593	1186
	4	10.0	2	1198	2396
	5	10.0	2	342	684
	6	10.0	2	574	1148
	7	10.0	2	581	1162
	8	10.0	2	228	456
	9	10.0	2	242	484
	10	10.0	2	729	1458
	11	10.0	2	762	1524
	12	10.0	2	519	1038
	13	10.0	2	538	1076
	14	10.0	2	419	838
	15	10.0	2	452	904
	16	10.0	2	944	1888
	17	10.0	2	562	1124
	18	10.0	2	1198	2396
	19	10.0	2	405	810
	20	10.0	2	934	1868
	21	10.0	6	951	5706
	22	10.0	2	204	408
	23	10.0	2	235	470
	24	10.0	2	409	818
	25	10.0	2	442	884
	26	10.0	2	544	1088
	27	10.0	2	551	1102
	28	10.0	4	944	3776
	29	10.0	2	278	556
	30	10.0	2	292	584
	31	10.0	2	576	1152
	32	10.0	2	609	1218


V2
ESC 1:50

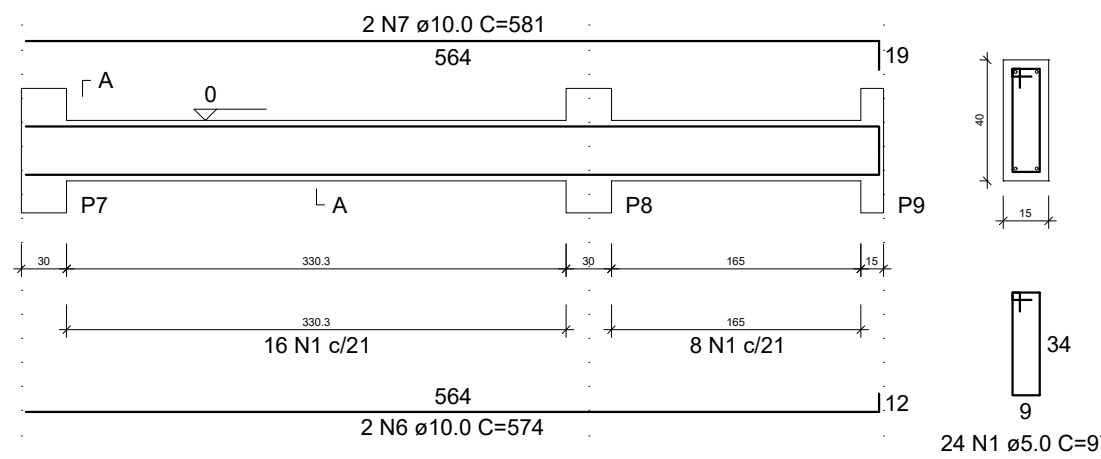


SEÇÃO A-A
ESC 1:25

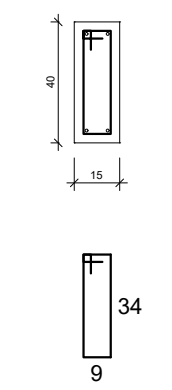


V3
ESC 1:50

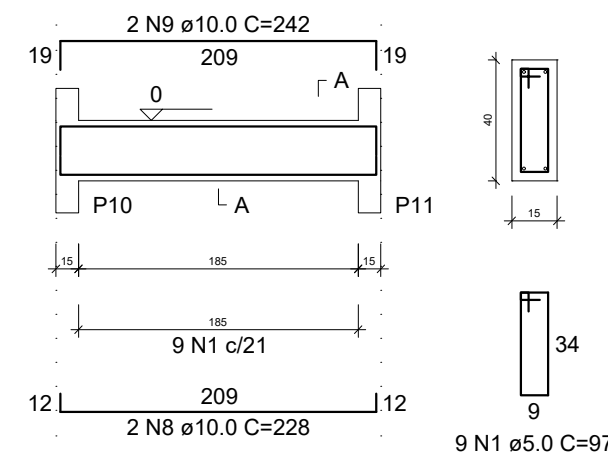


SEÇÃO A-A
ESC 1:25

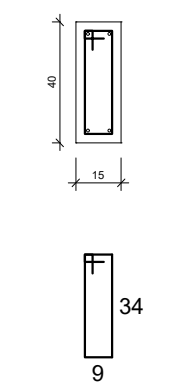

V4
ESC 1:50

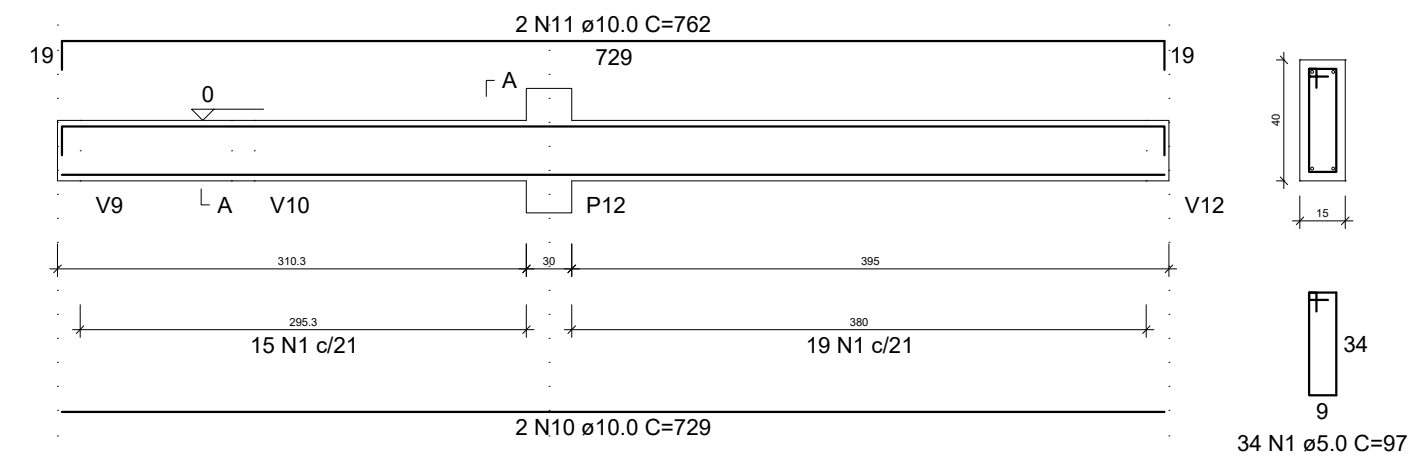

SEÇÃO A-A
ESC 1:25

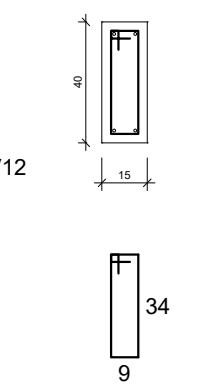


RESUMO DO AÇO


AÇO	DIAM (mm)	C.TOTAL (m)	PESO + 0% (kg)
CA50	10.0	420.4	259.2
CA60	5.0	441.4	68
PESO TOTAL (kg)			
CA50		259.2	
CA60		68	

Volume de concreto (C-25) = 6.16 m³
Área de forma = 79.64 m²


V5
ESC 1:50

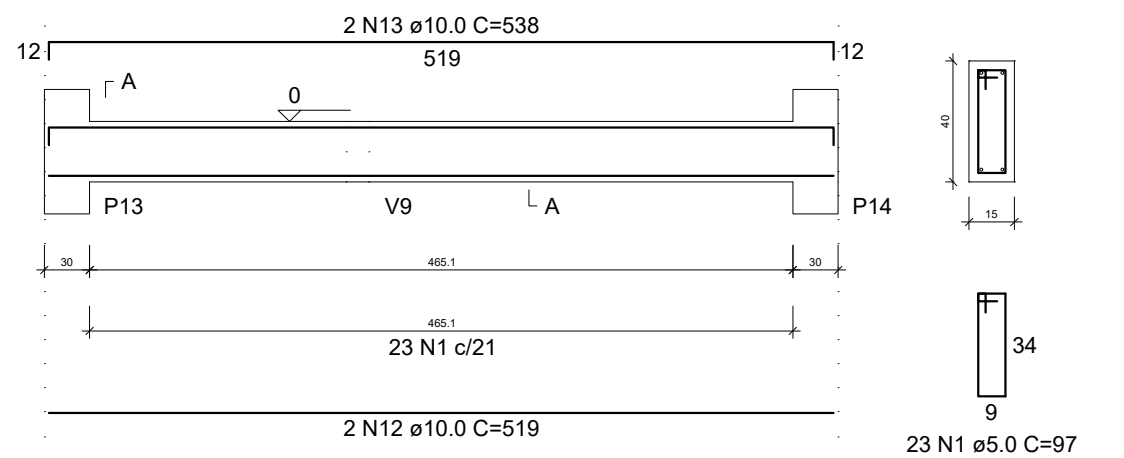


SEÇÃO A-A
ESC 1:25

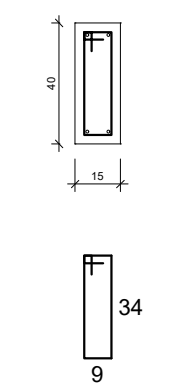


V6
ESC 1:50

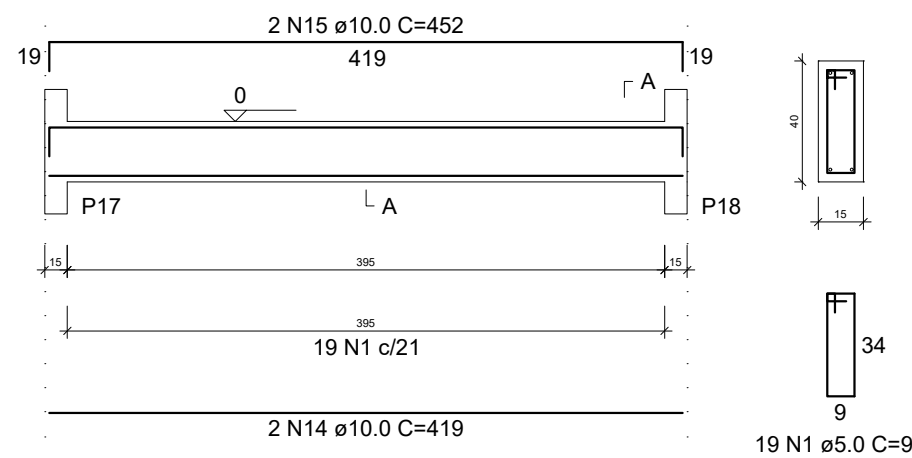


SEÇÃO A-A
ESC 1:25

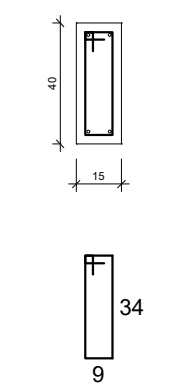


V7
ESC 1:50

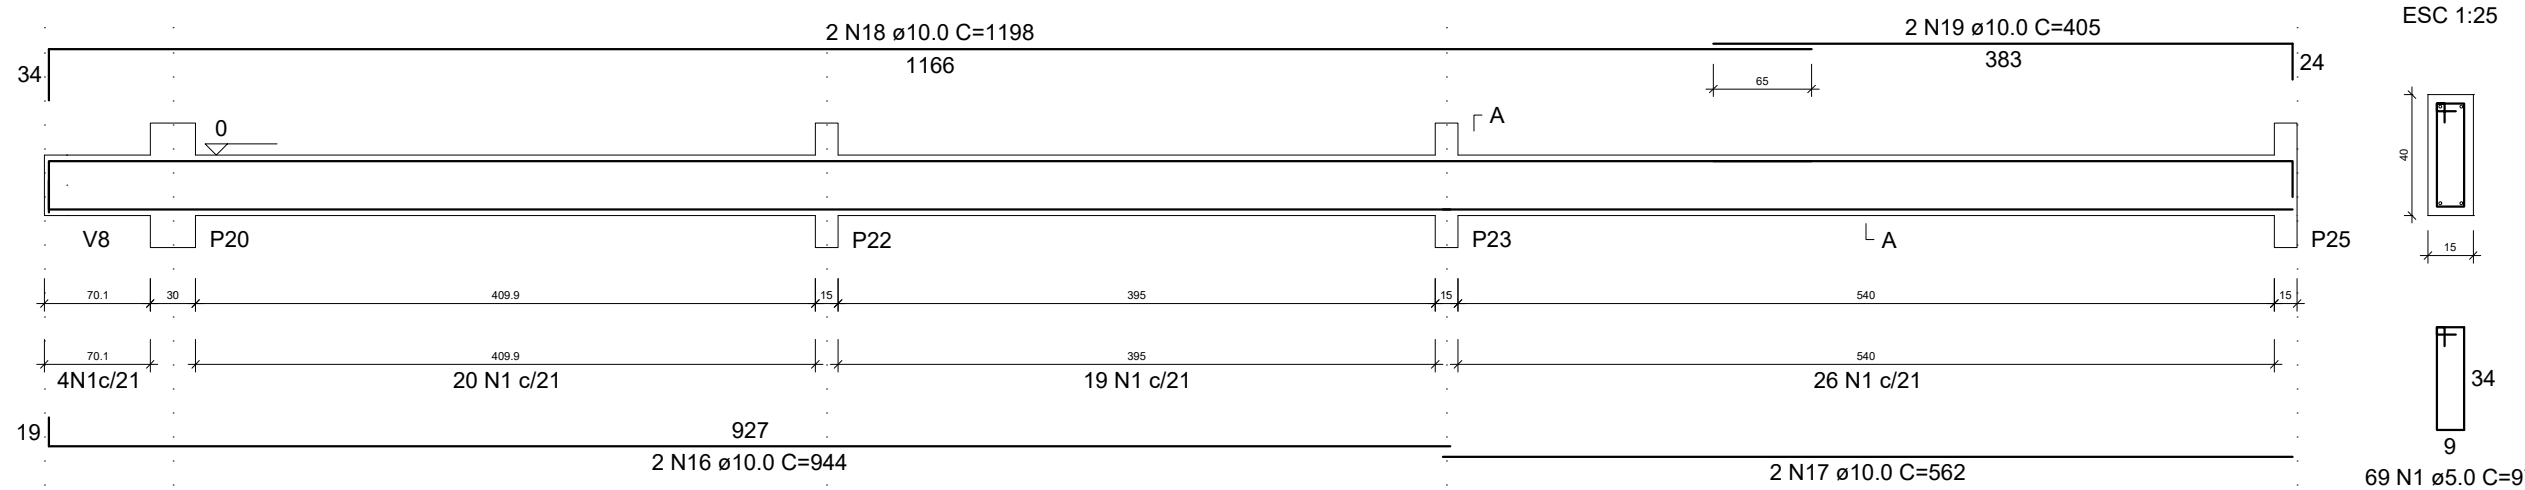


SEÇÃO A-A
ESC 1:25

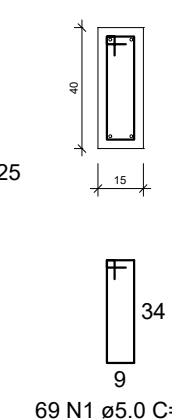


V8
ESC 1:50

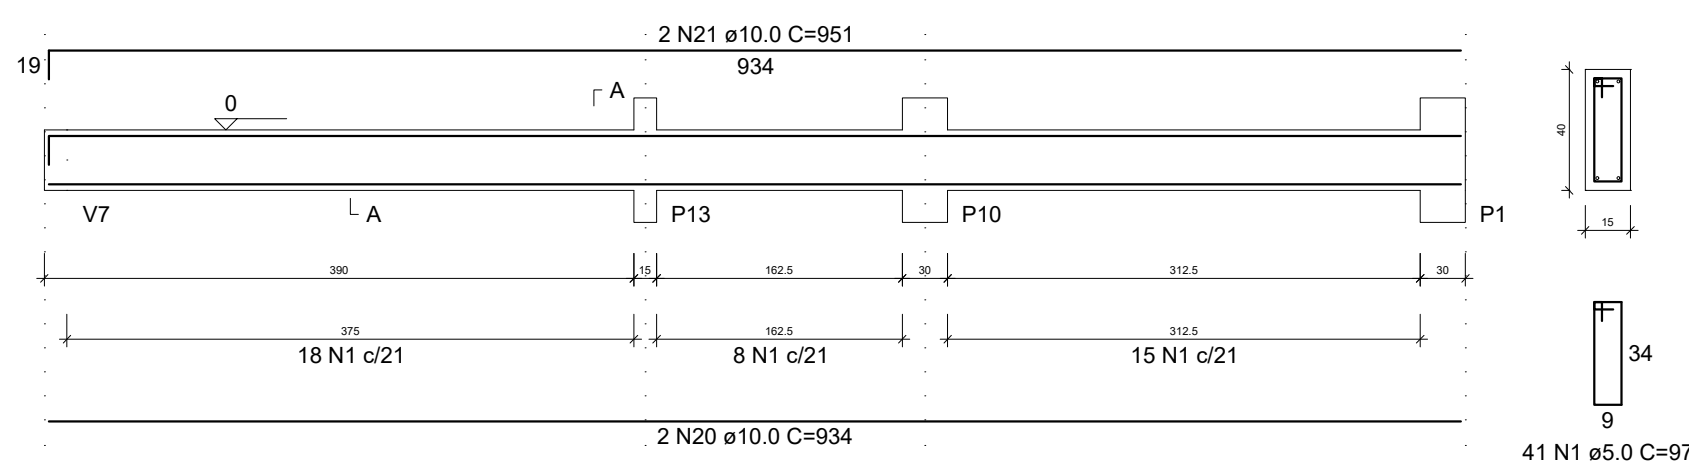


SEÇÃO A-A
ESC 1:25

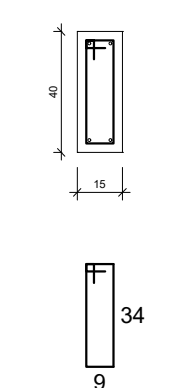

V9
ESC 1:50

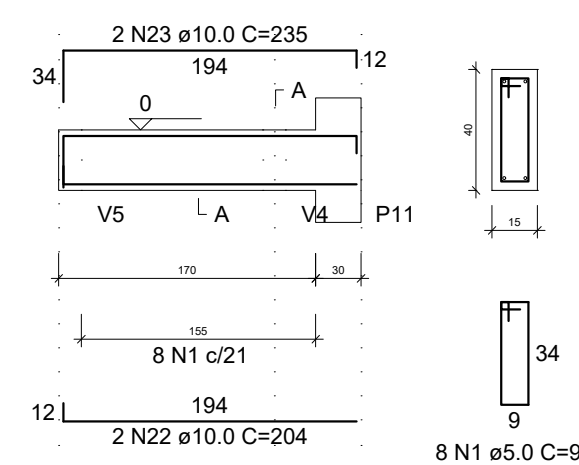

SEÇÃO A-A
ESC 1:25

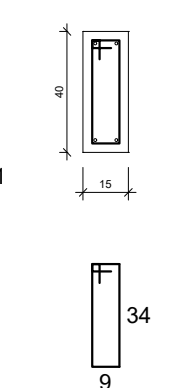

REVISÃO	DESCRIÇÃO	DATA	VISTO
01	AJUSTE DE PLANILHAS DE QUANTITATIVOS	28/05/2021	OK

OBRA/SERVIÇO: Detalhamento de Vigas - Térreo
 ENDEREÇO: Estrada TK 35, Taquari/RS
 TÍTULO: AMPLIAÇÃO - CASA DE RECUPERAÇÃO CONGREGAÇÃO DE DAVI

PROPRIETÁRIO: PREFEITURA DE TAQUARI	PRANCHA Nº: EST. 04/19
RESPONSÁVEL TÉCNICO PELO PROJETO ESTRUTURAL: SÉRGIO VINÍCIUS NOSCHANG - ENG. CIVIL - CREA RS152282	
140,06 m² ÁREA	1/50 ESCALA
Abril/2021 DATA	0 REVISÃO