



2x4#70mm² - 0,6/1kV + 4#50mm² - 0,6/1kV + 4#35mm² - 0,6/1kV + 4#25mm² - 0,6/1kV

CORTE ESQUEMÁTICO ESC. 1/50

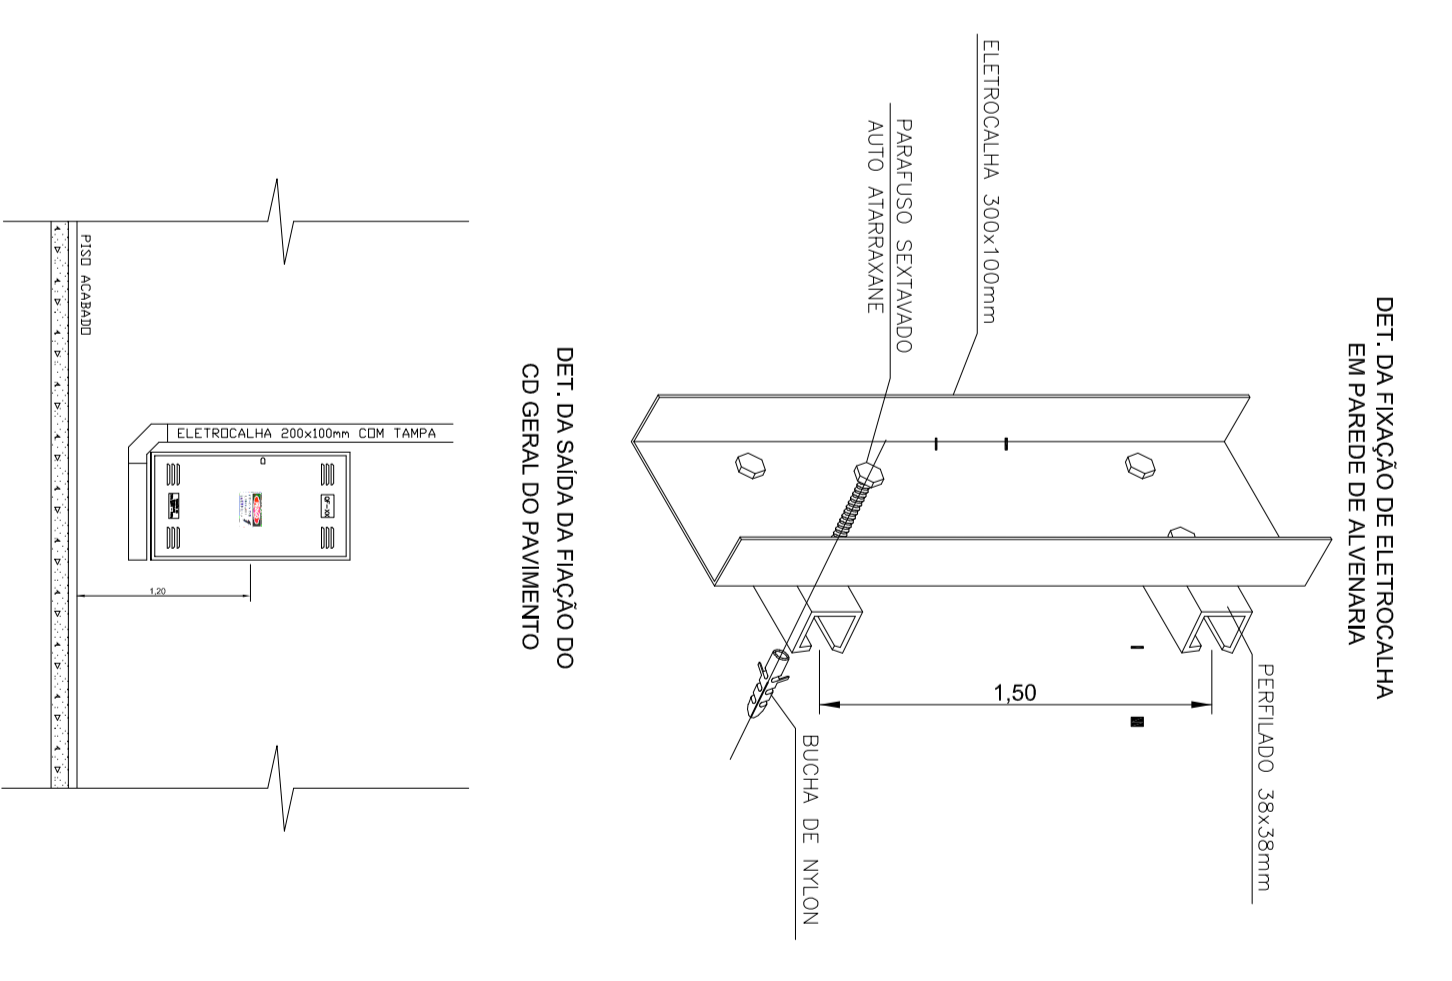

DETALHE INSTALAÇÃO DOS QUADROS DE FORÇA
CD DE SOBREPOR 70 LUGARES DIN (225A)

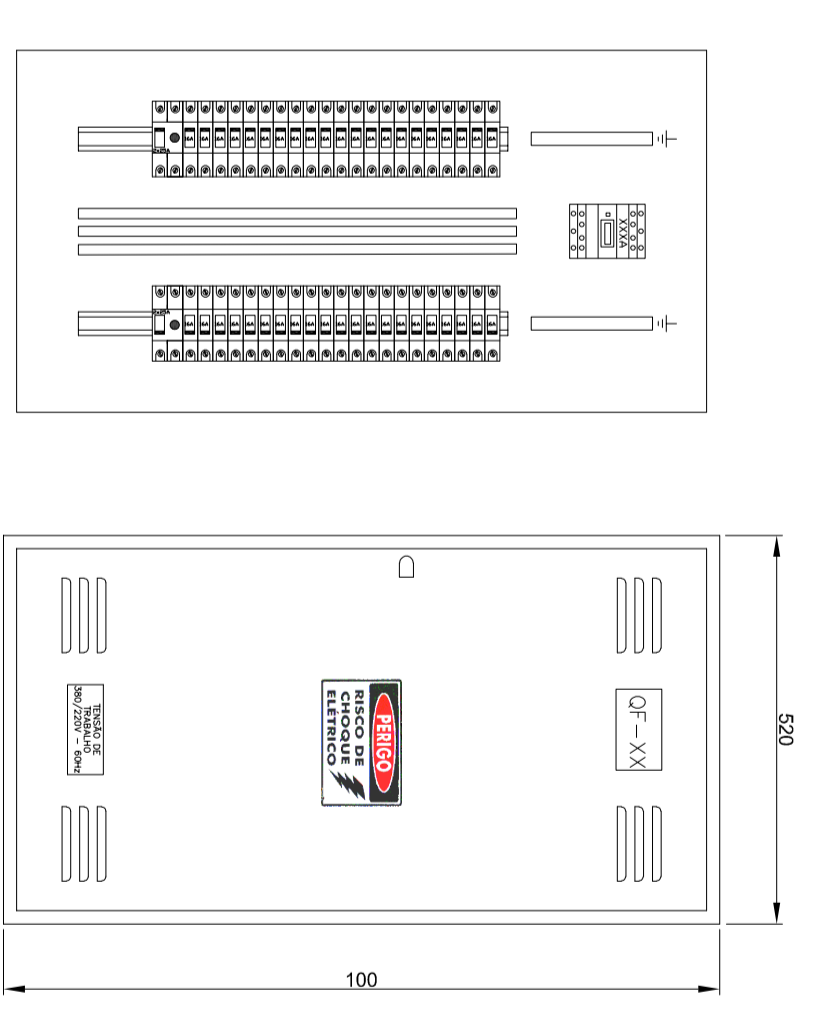

Revisão	Assunto	Data	Visto

Prefeitura Municipal de Taquari

Departamento de Engenharia & Arquitetura

Nome: **Regina Célia Adriano**
 Função: **Proj. Elet. - DTA - Corte Esquemático**
 Endereço da obra: **Rua Oswald Arns nº 1790**

Prefeitura Municipal
 Avenida Brasil, 2000
 CEP: 11180-000 - Taquari - SP

Data: **AGOSTO/2021**
 Escala: **1:50**
 Folha: **D04**