



V1

ESC 1:50

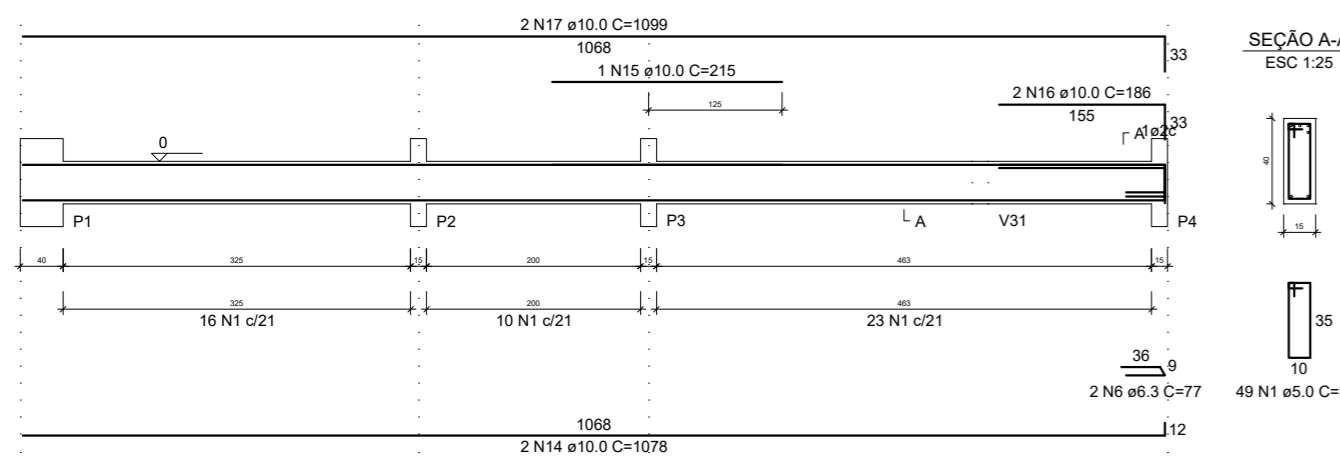


SEÇÃO A-A

ESC 1:25

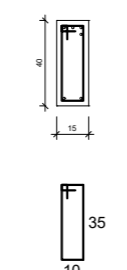


V2

ESC 1:50

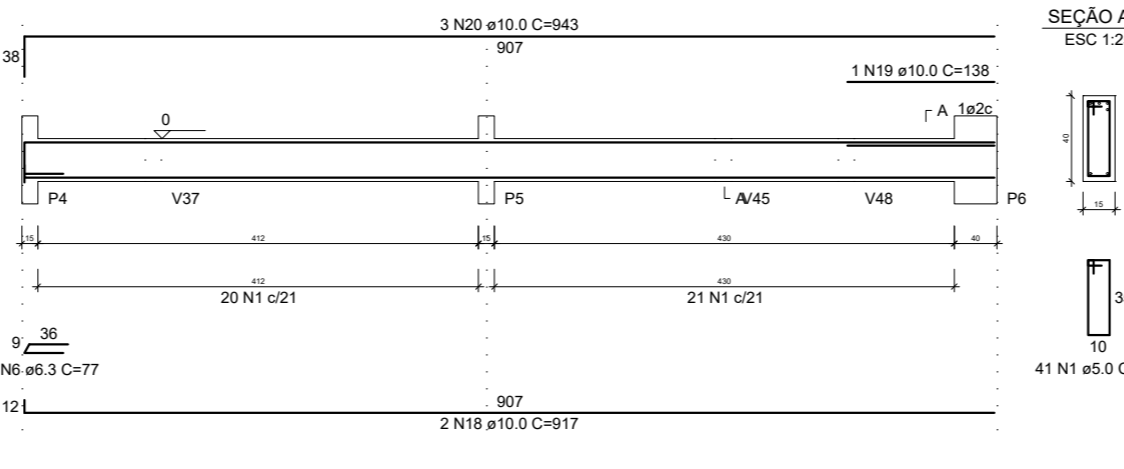


SEÇÃO A-A

ESC 1:25

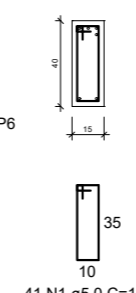


V3

ESC 1:50

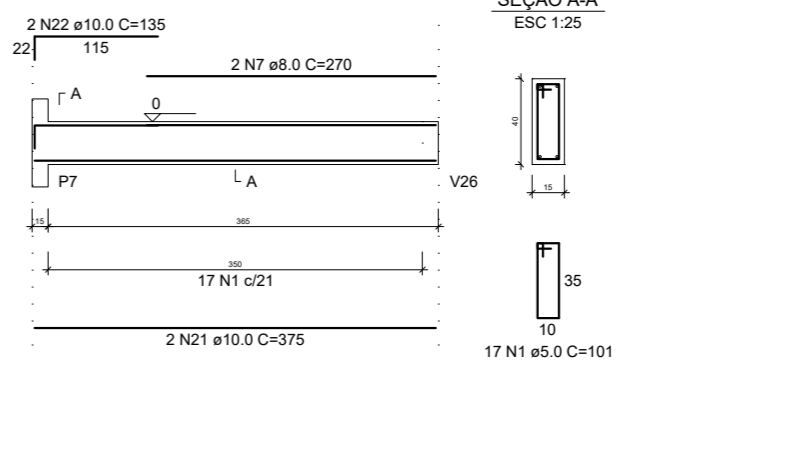

SEÇÃO A-A

ESC 1:25

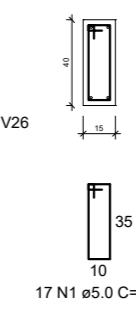


RESUMO DO AÇO - VIGAS TÉRREO

AÇO	DIAM (mm)	C.TOTAL (m)	QUANT + 0% (Barras)	PESO + 0% (kg)
CA50	6.3	3.1	1	0.8
	8.0	78.2	7	30.8
	10.0	1329.5	111	819.7
	12.5	36.1	3	34.8
CA60	5.0	1520.2	127	234.3
PESO TOTAL (kg)				
CA50	886.1			
CA60	234.3			

Volume de concreto (C-25) = 20,41 m³
Área de forma = 322.53 m²


V4

ESC 1:50

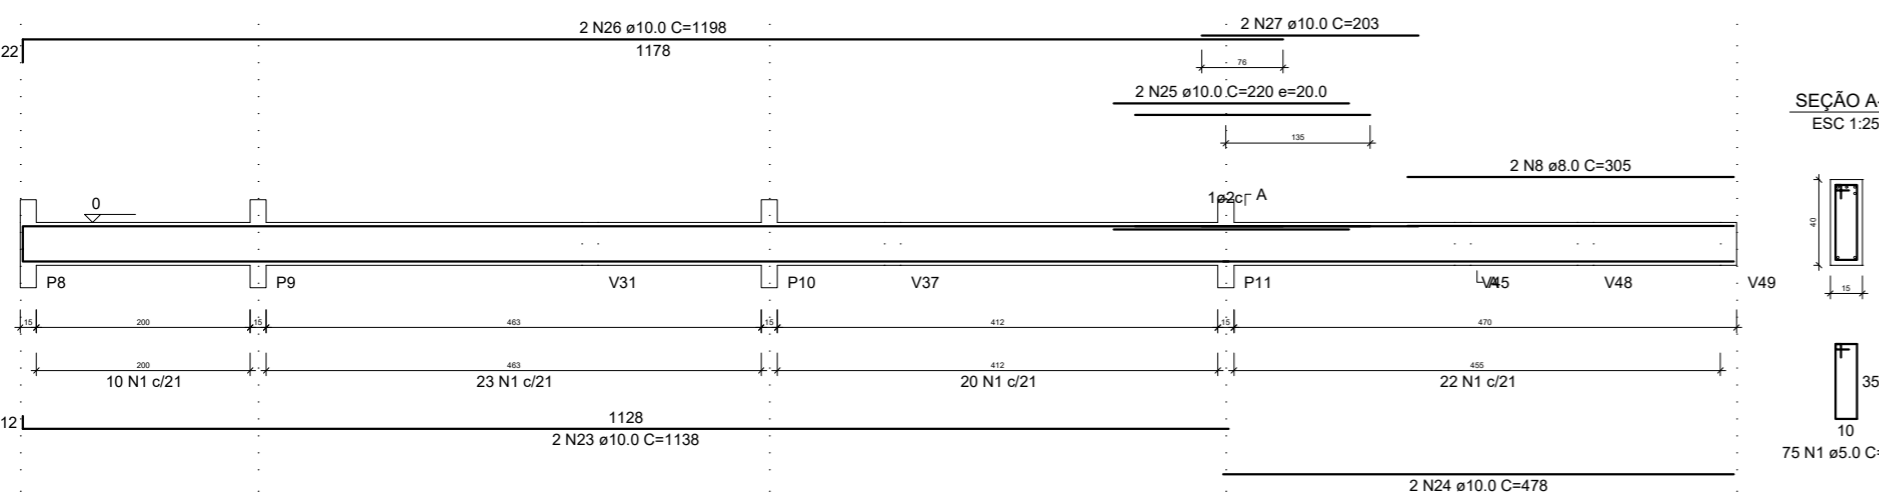


SEÇÃO A-A

ESC 1:25

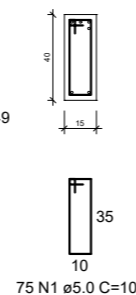


V5

ESC 1:50

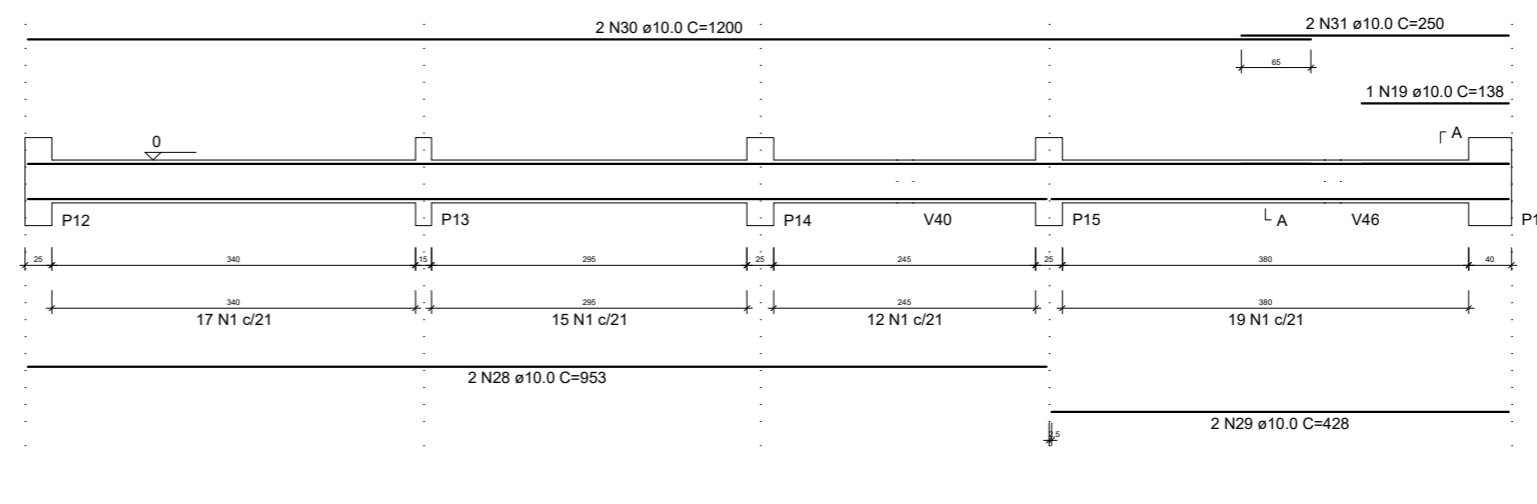


SEÇÃO A-A

ESC 1:25

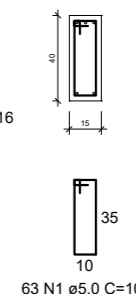


V6

ESC 1:50

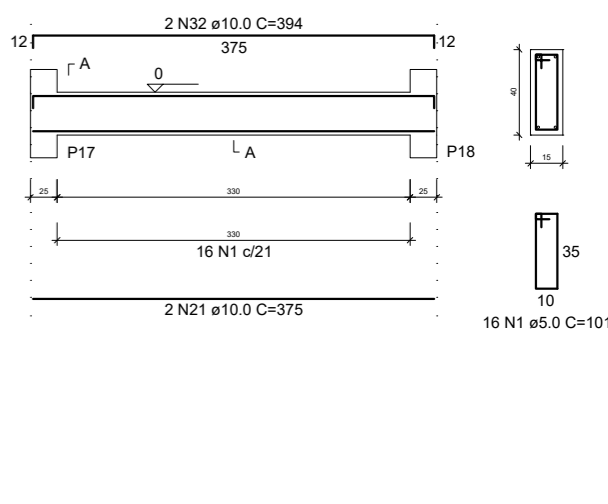


SEÇÃO A-A

ESC 1:25

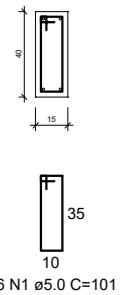


V7

ESC 1:50

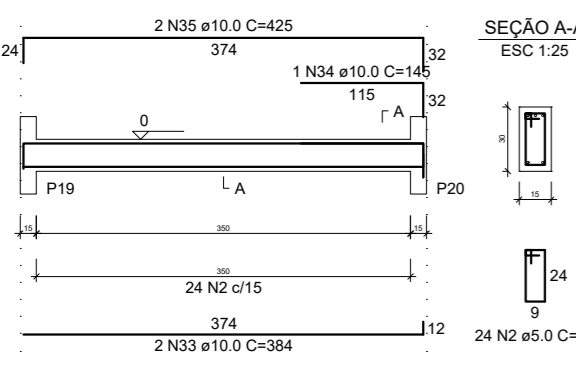


SEÇÃO A-A

ESC 1:25

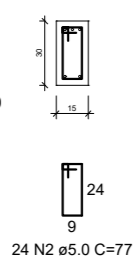


V8

ESC 1:50

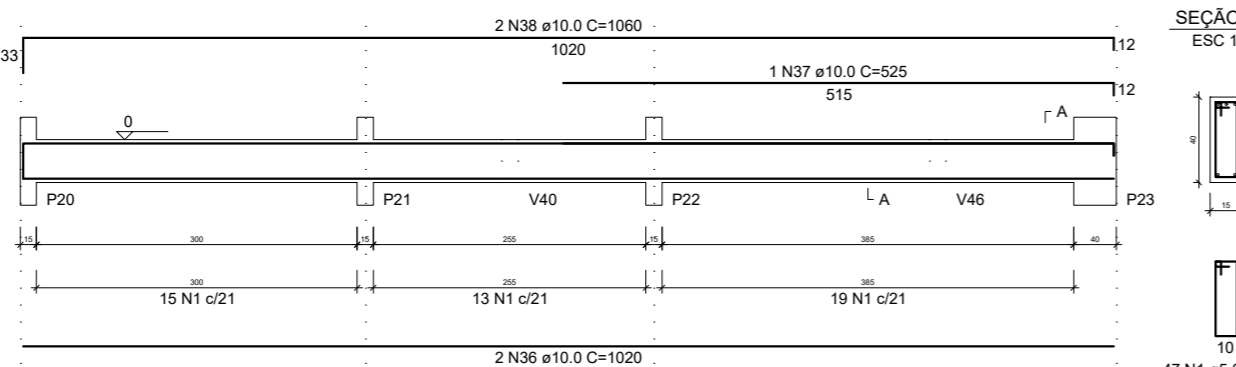


SEÇÃO A-A

ESC 1:25

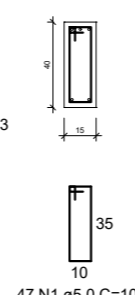


V9

ESC 1:50

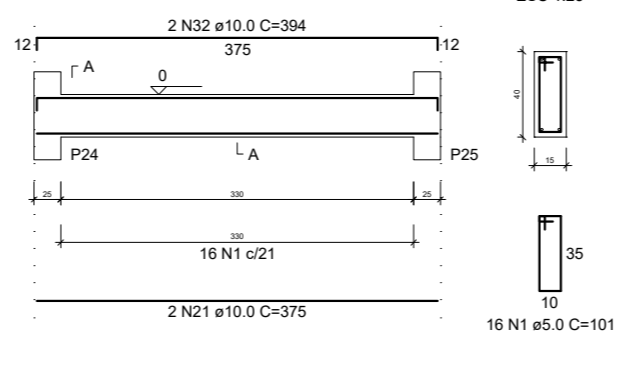


SEÇÃO A-A

ESC 1:25

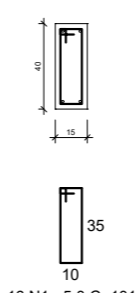


V10

ESC 1:50

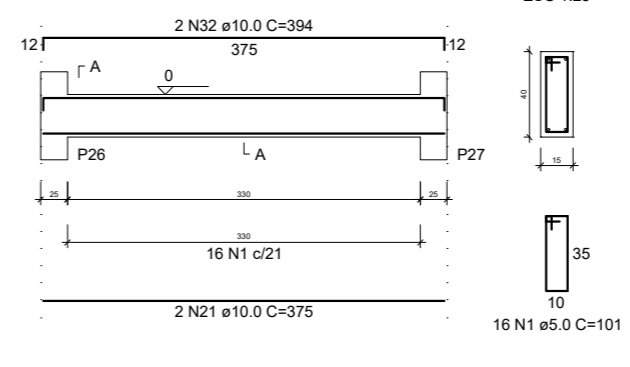


SEÇÃO A-A

ESC 1:25

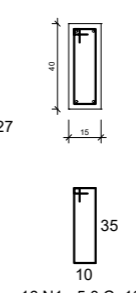


V11

ESC 1:50

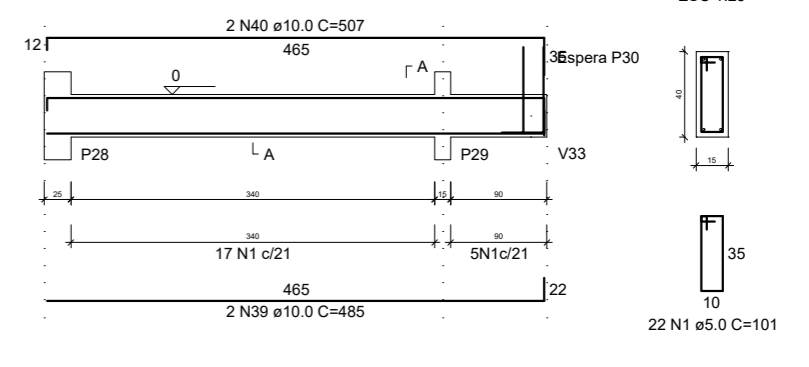


SEÇÃO A-A

ESC 1:25

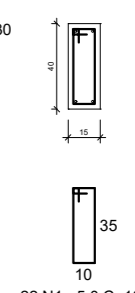


ESPERA P30

ESC 1:25

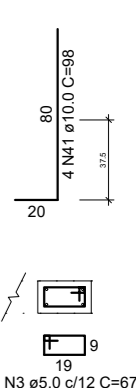


V12

ESC 1:50

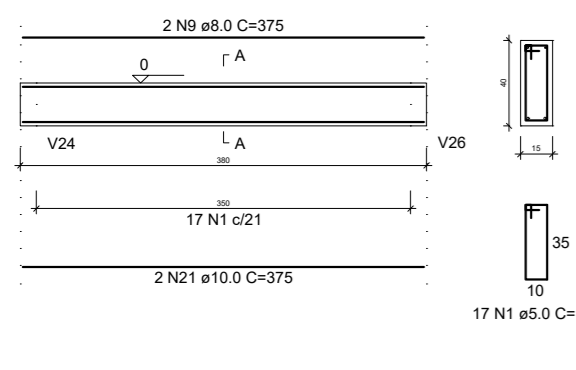


SEÇÃO A-A

ESC 1:25

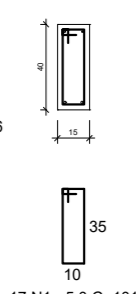


V13

ESC 1:50

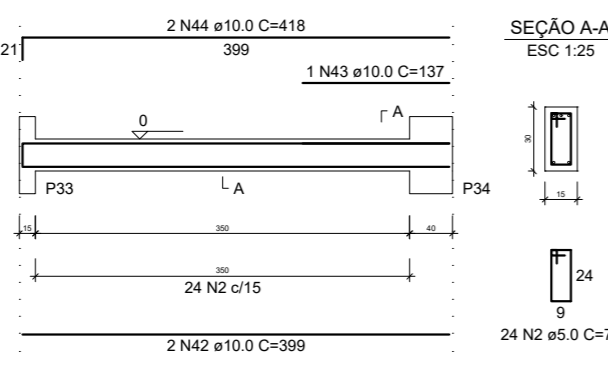


SEÇÃO A-A

ESC 1:25

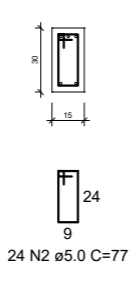


V14

ESC 1:50

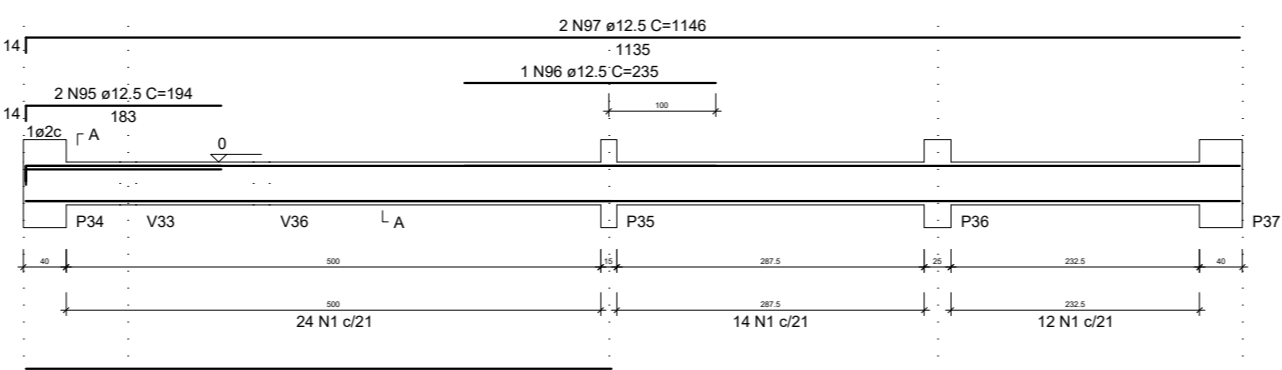


SEÇÃO A-A

ESC 1:25

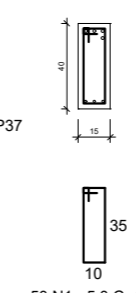


V15

ESC 1:50

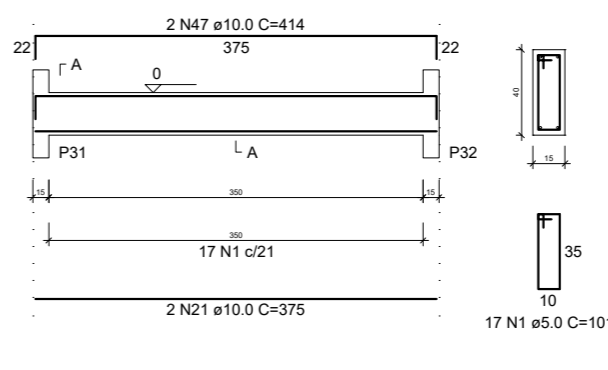


SEÇÃO A-A

ESC 1:25

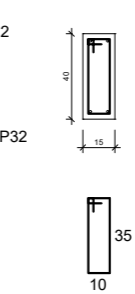


V16

ESC 1:50

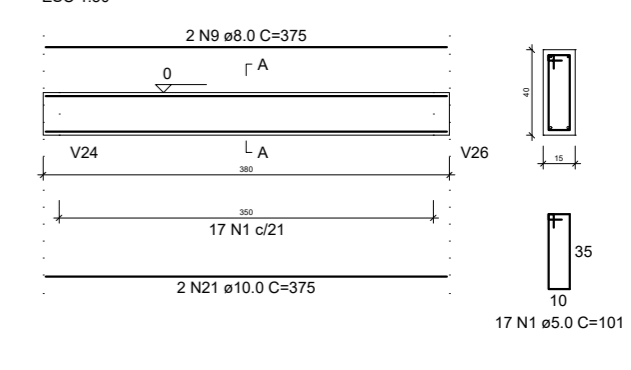


SEÇÃO A-A

ESC 1:25

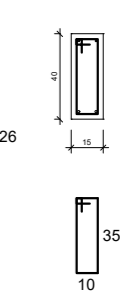


V17

ESC 1:50

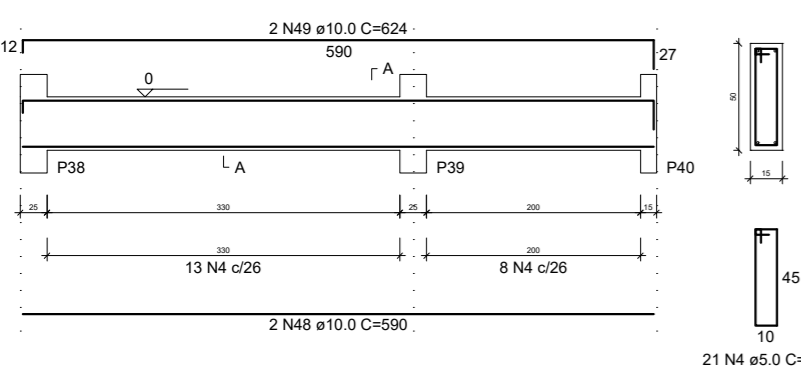


SEÇÃO A-A

ESC 1:25

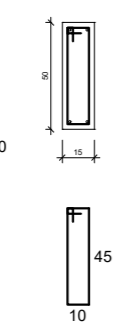


V18

ESC 1:50

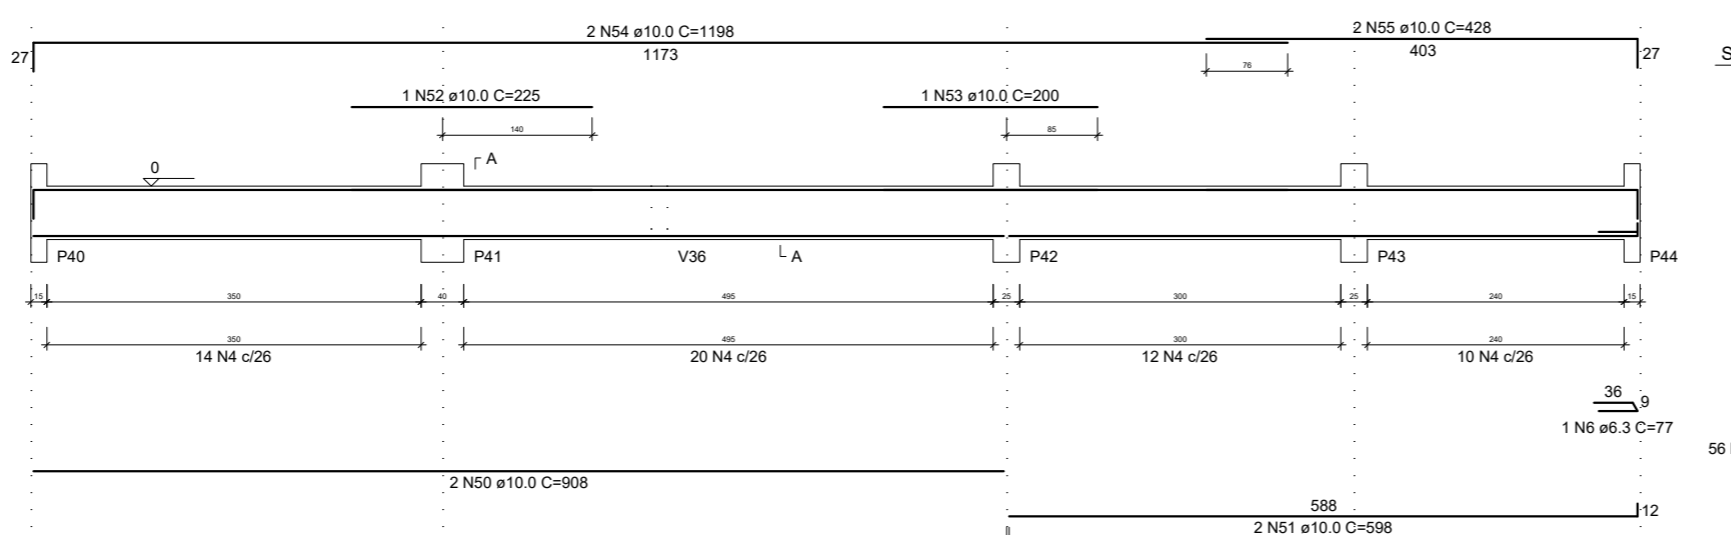

SEÇÃO A-A

ESC 1:25

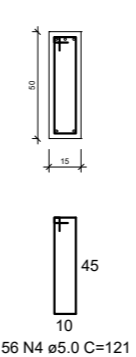

REVISÃO	DESCRIÇÃO	DATA	VISTO

OBRA/SERVIÇO: Detalhamento de vigas - Térreo

ENDEREÇO: Rua Professora Carolina Alvim, Taquari/RS

TÍTULO: POSTO DE SAÚDE DO BAIRRO LÉO ALVIM FALER

PROPRIETÁRIO: PREFEITURA DE TAQUARI

RESPONSÁVEL TÉCNICO PELO PROJETO ESTRUTURAL: SÉRGIO VINÍCIUS NOSCHANG - ENG. CIVIL - CREA RS152282

416,01 m² ÁREA

1/50 ESCALA

Setembro/2021 DATA

FRANCHA Nº:

EST.

04/17

0 REVISÃO