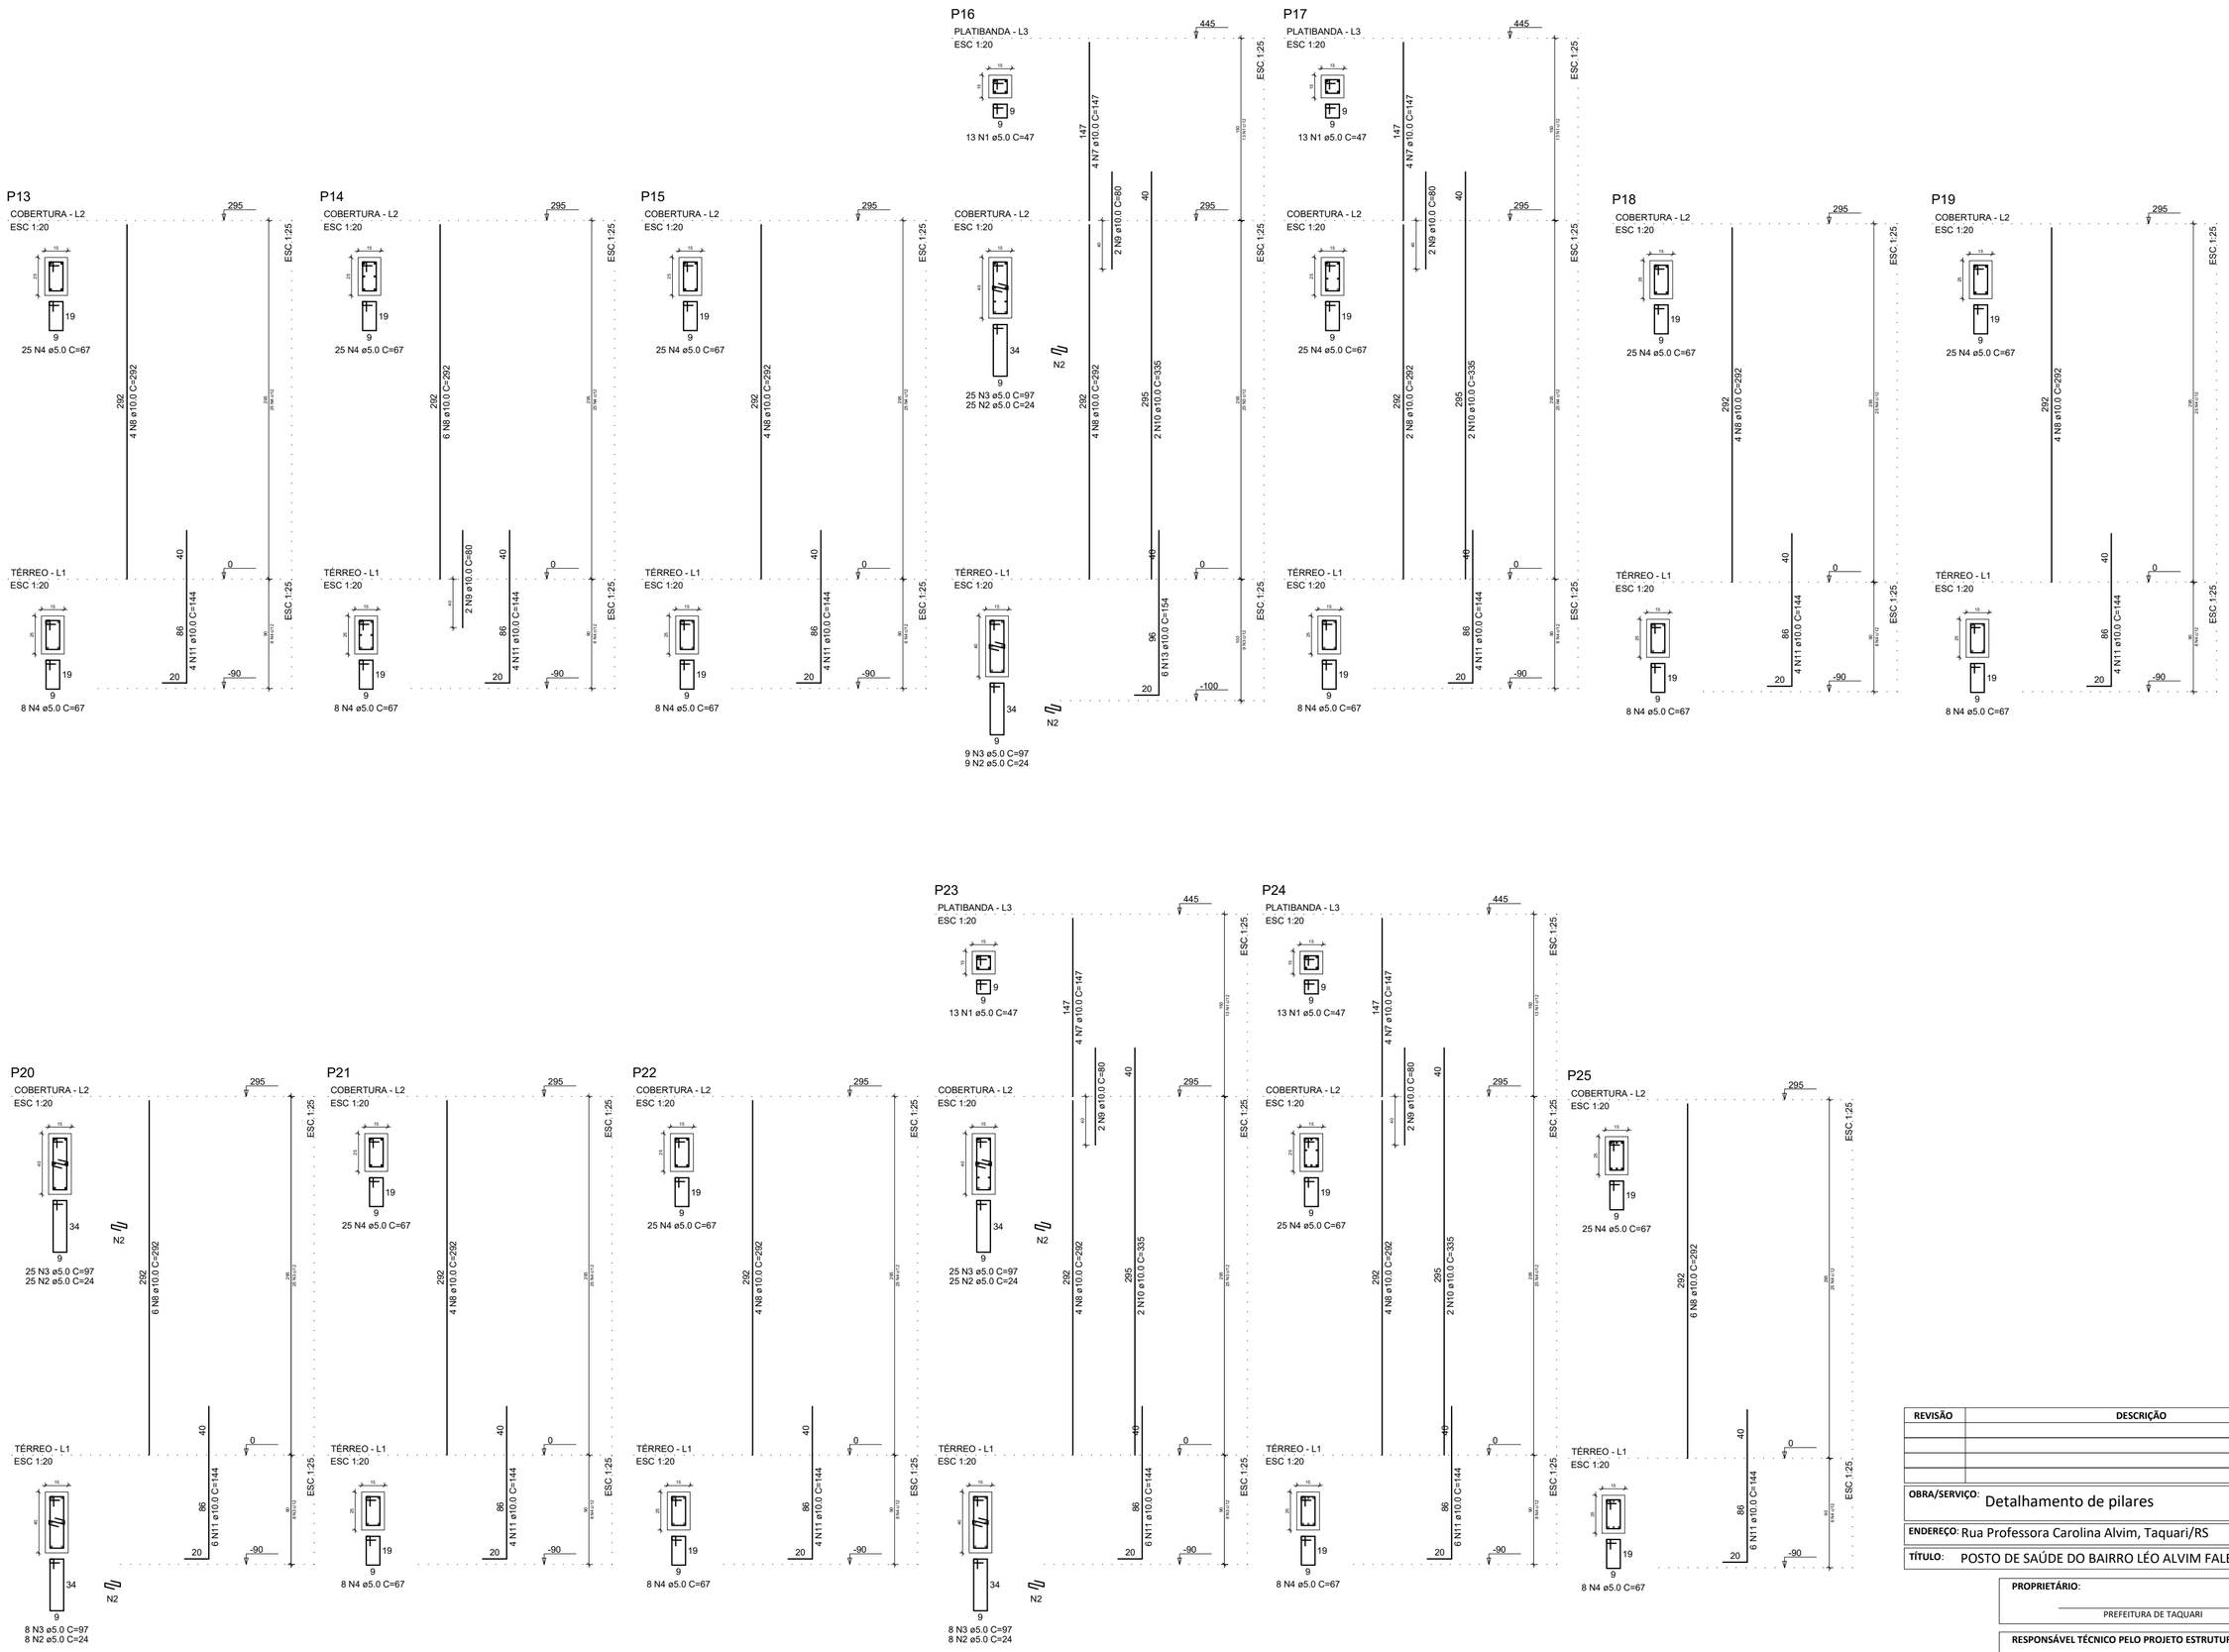

REVISÃO	DESCRIÇÃO	DATA	VISTO

OBRA/SERVIÇO: Detalhamento de pilares

ENDEREÇO: Rua Professora Carolina Alvim, Taquari/RS

TÍTULO: POSTO DE SAÚDE DO BAIRRO LÉO ALVIM FALER

PROPRIETÁRIO:
PREFEITURA DE TAQUARI

RESPONSÁVEL TÉCNICO PELO PROJETO ESTRUTURAL
SÉRGIO VINÍCIUS NOSCHANG - ENG. CIVIL - CREA RS152282

PRANCHA Nº: EST. 09/17

416,01 m²	1/50	Setembro/2021	0
ÁREA	ESCALA	DATA	REVISÃO