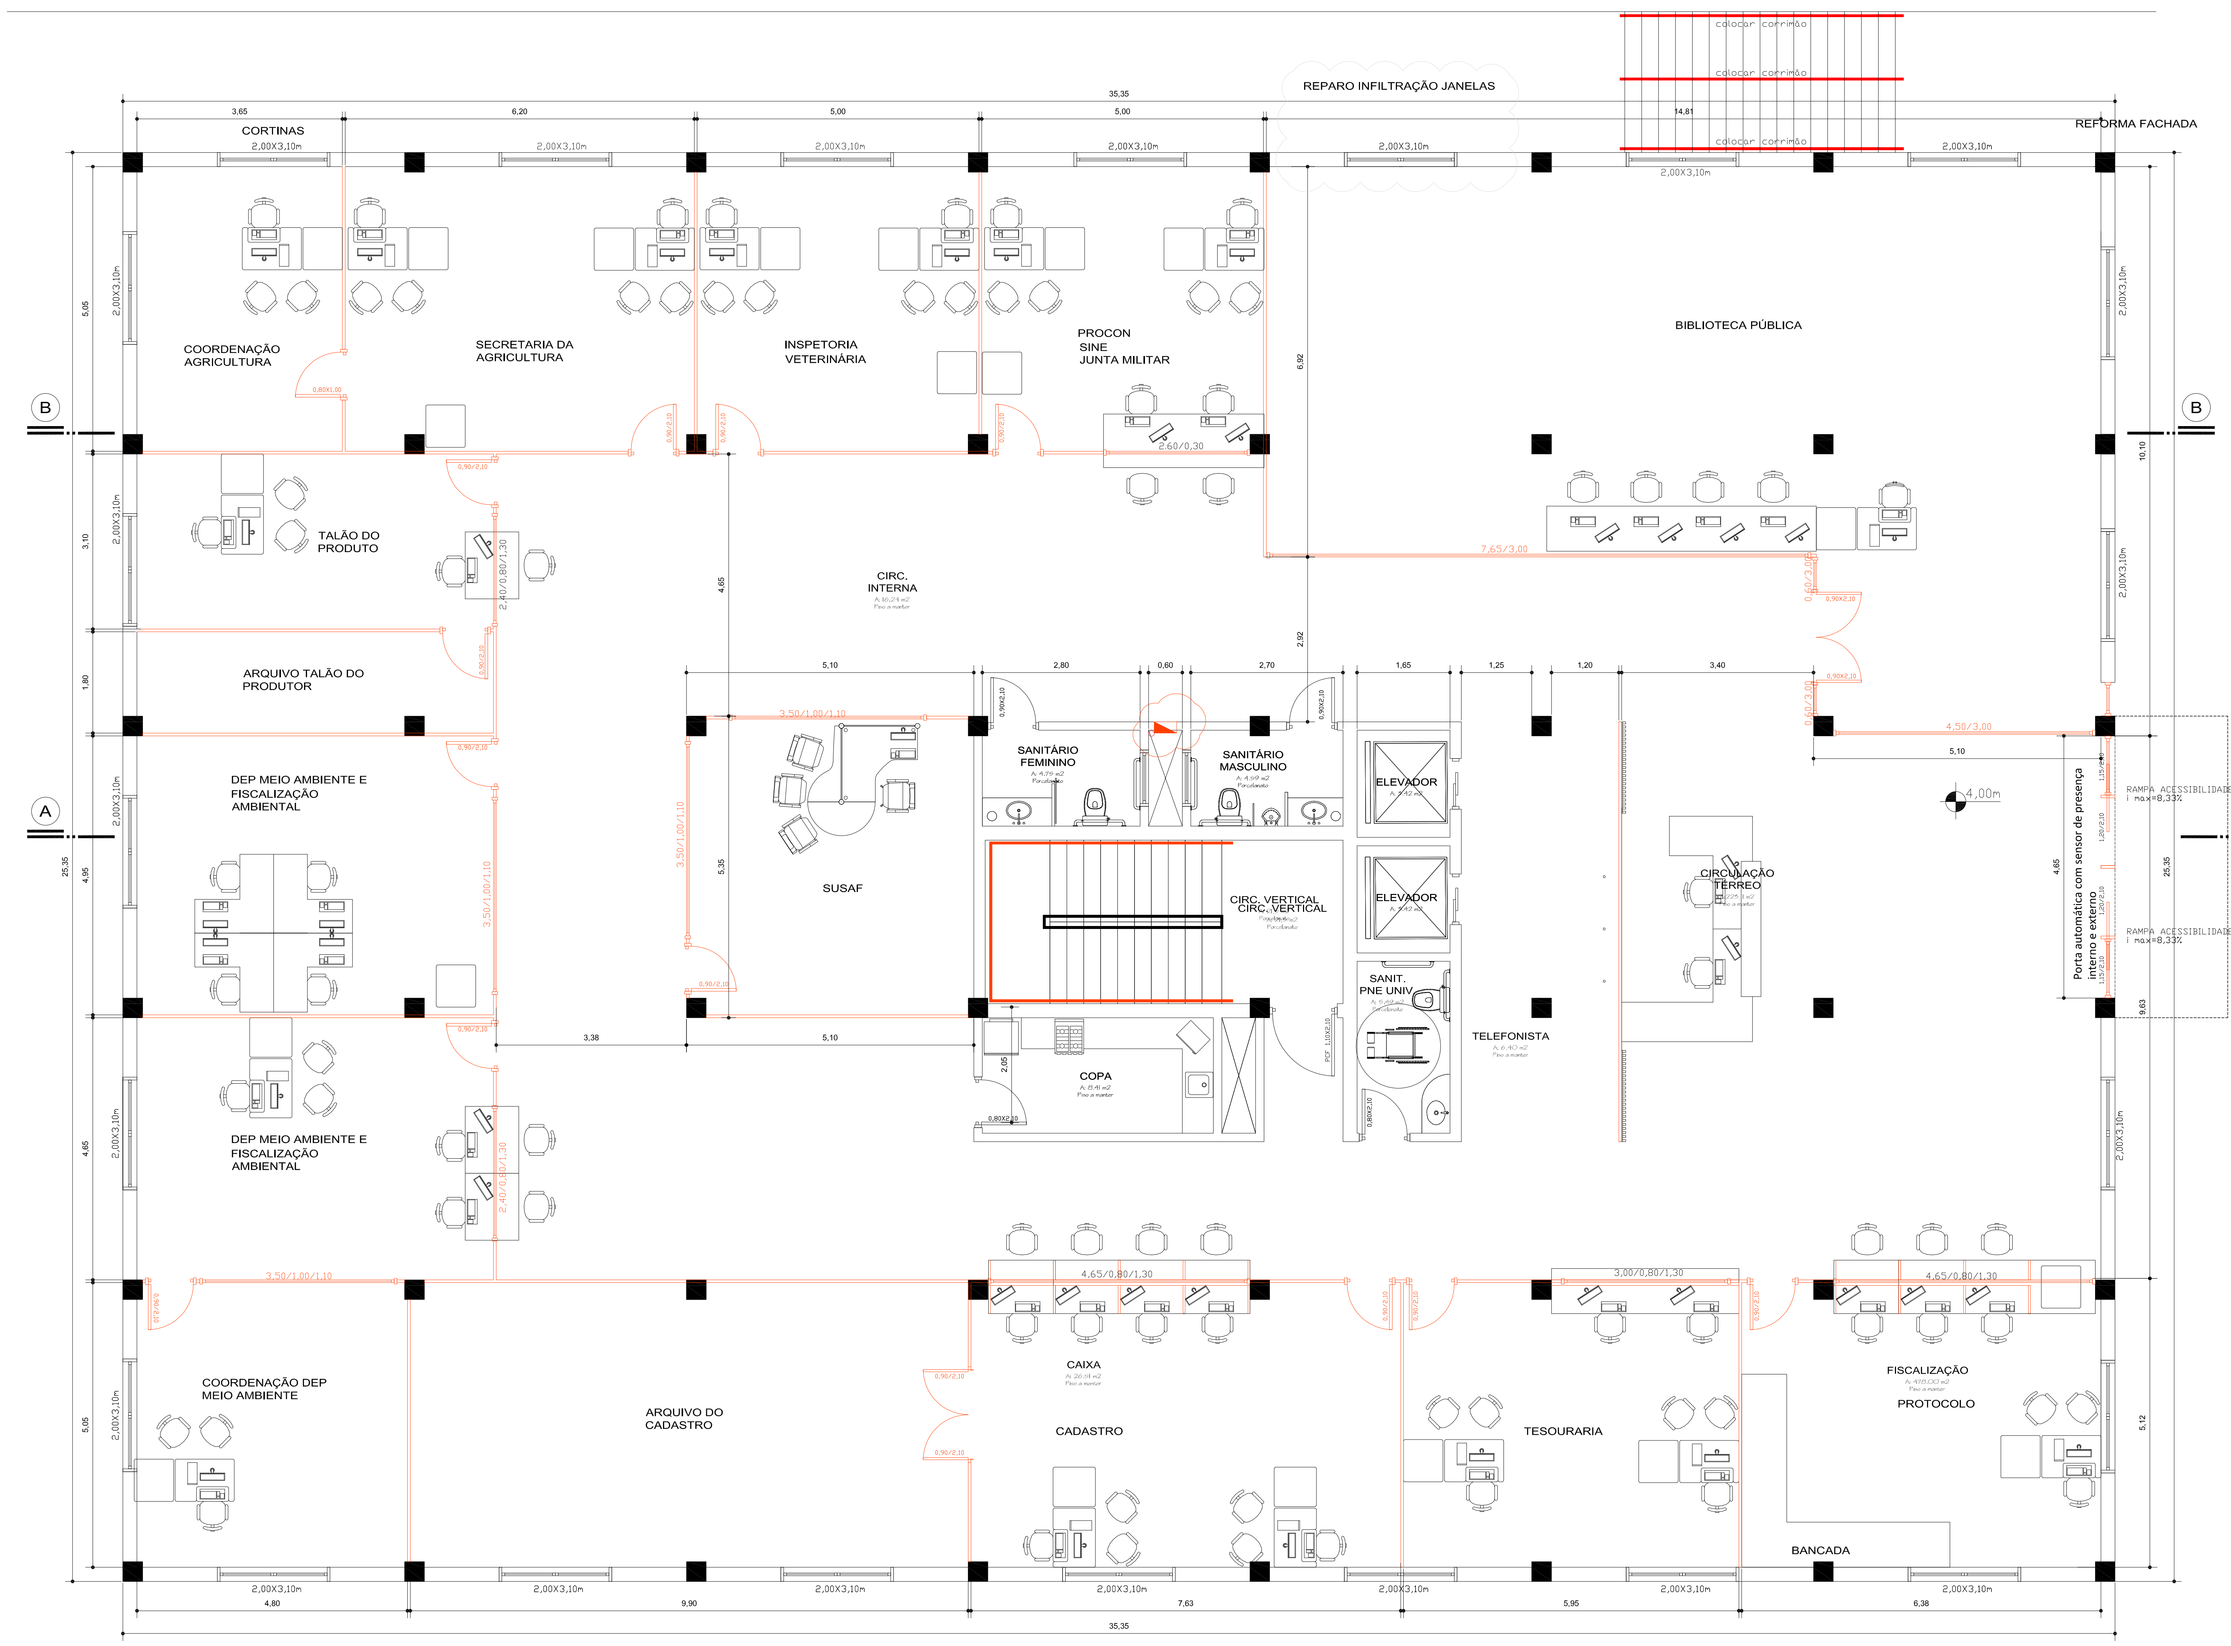

PLANTA BAIXA - TÉRREO

Escala 1/50

PORTA ENTRADA DE VIDRO COM AUTOMAÇÃO

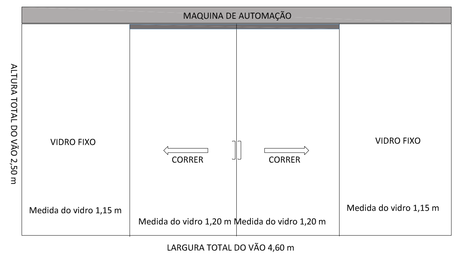

- Porta de correr 4 folha, sendo 2 fixas e 2 moveis
- Vão de abertura de 2,30 m quando abertas as folhas moveis
- Vidro de segurança temperado incolor de 10 mm
- Porta automática com sensor de presença interno e externo

PAREDES A DEMOLIR

PAREDES A CONSTRUIR

PAREDES A PRESERVAR

Revisão	Assunto	Data:	Visto

Prefeitura Municipal de Taquari

Estado do Rio Grande do Sul

Departamento de Engenharia & Arquitetura

Fone: (51)2653-1951 (225) e-mail: dianjarmento@taquaritv.com.br

Obra: Reforma Centro Administrativo

Descrição: PMT_ARQ_A03_ PLANTA TÉRREO

Endereço da obra: Rua Osvaldo Aranha nº 1790

Data: JANEIRO/2022

Escala: 1:50

Prefeito Municipal
André Barcellos Brito

Responsável técnico:
Eng° Civil Flávio de Andrade - CREA 111.653-D

Área do Pavto: 896,12 m2
Área Total: 4.006,47 m2

Prancha: A03