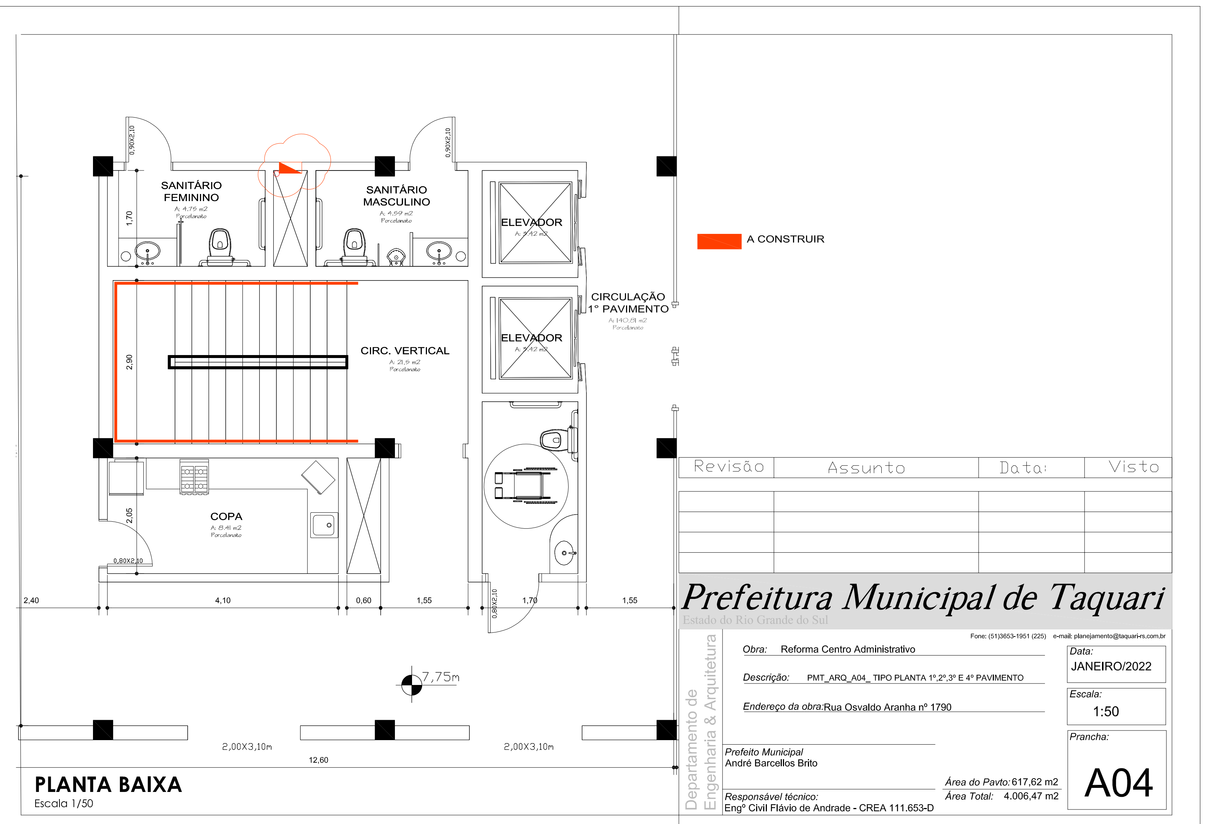

Revisão	Assunto	Data:	Visto

Prefeitura Municipal de Taquari
Estado do Rio Grande do Sul

Fone: (51)3653-1951 (225) e-mail: planejamento@taquarivs.com.br

Departamento de Engenharia & Arquitetura

Obra: Reforma Centro Administrativo

Descrição: PMT_ARQ_A04_ TIPO PLANTA 1º,2º,3º E 4º PAVIMENTO

Endereço da obra: Rua Osvaldo Aranha nº 1790

Prefeito Municipal
André Barcellos Brito

Responsável técnico:
Engº Civil Flávio de Andrade - CREA 111.653-D

Área do Pavto: 617,62 m2
Área Total: 4.006,47 m2

Data: JANEIRO/2022

Escala: 1:50

Prancha: A04

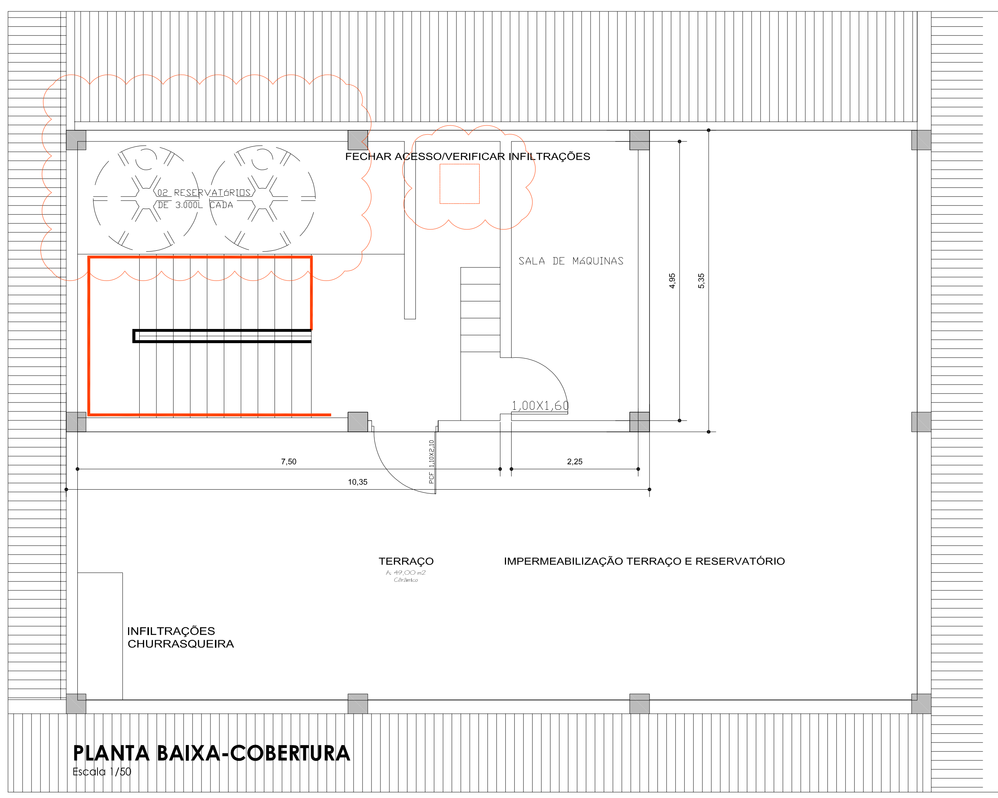

Revisão	Assunto	Data:	Visto

Prefeitura Municipal de Taquari
Estado do Rio Grande do Sul

Fone: (51)3653-1951 (225) e-mail: planejamento@taquarivs.com.br

Departamento de Engenharia & Arquitetura

Obra: Reforma Centro Administrativo

Descrição: PMT_ARQ_A08_ COBERTURA

Endereço da obra: Rua Osvaldo Aranha nº 1790

Prefeito Municipal
André Barcellos Brito

Responsável técnico:
Engº Civil Flávio de Andrade - CREA 111.653-D

Área do Pavto: 49,00 m2
Área Total: 4.006,47 m2

Data: JANEIRO/2022

Escala: 1:50

Prancha: A08