



CORTE AA

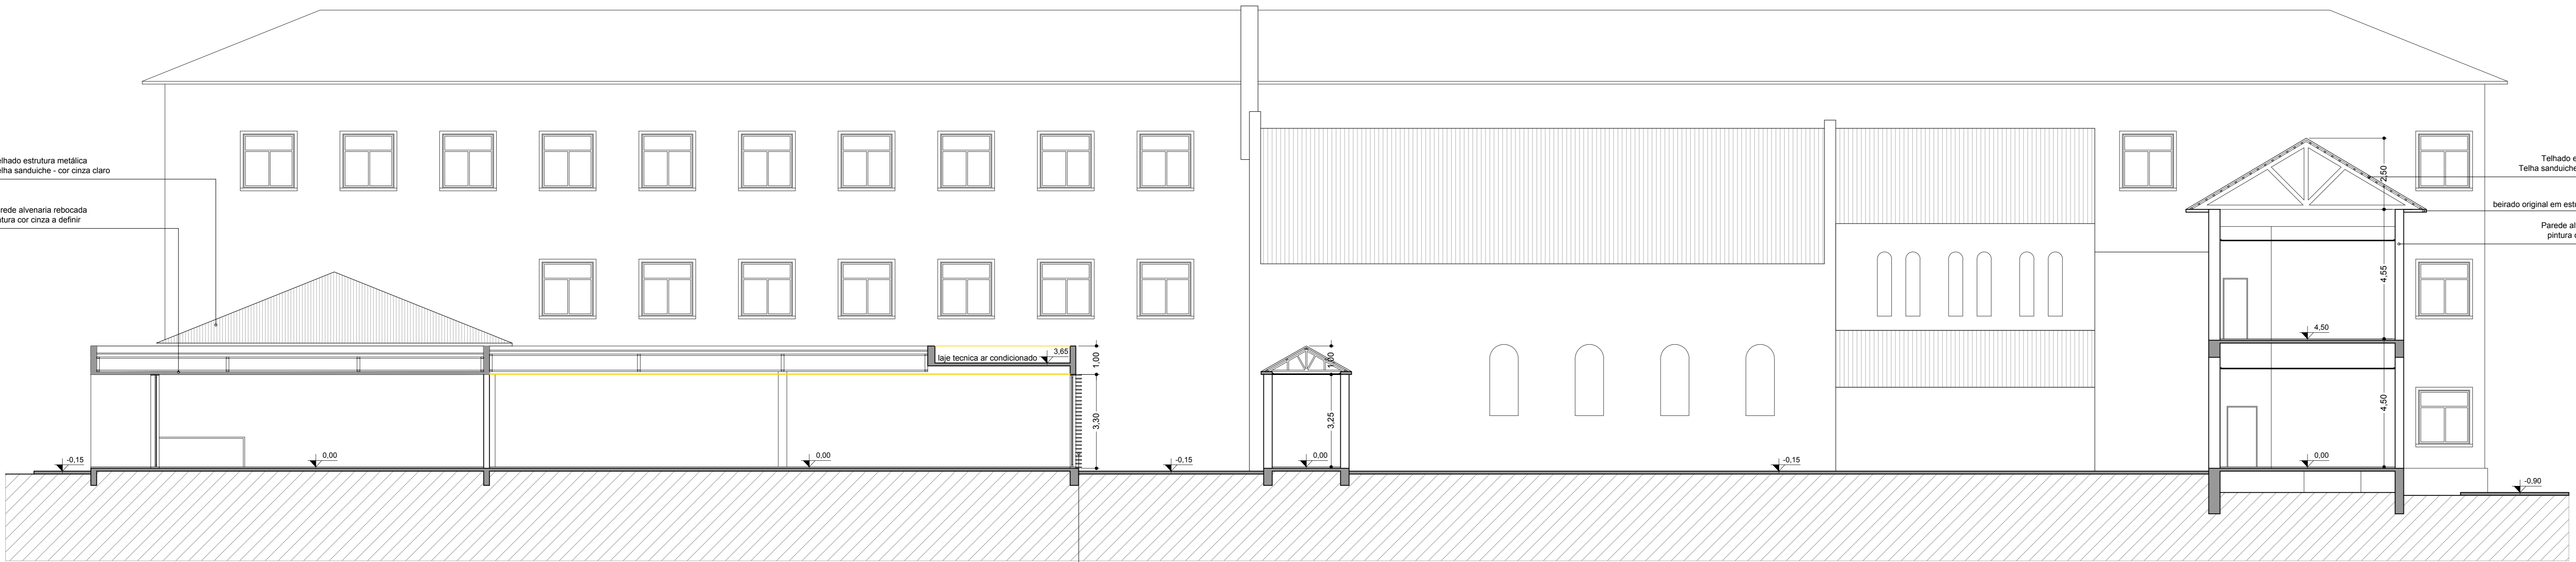

CORTE BB

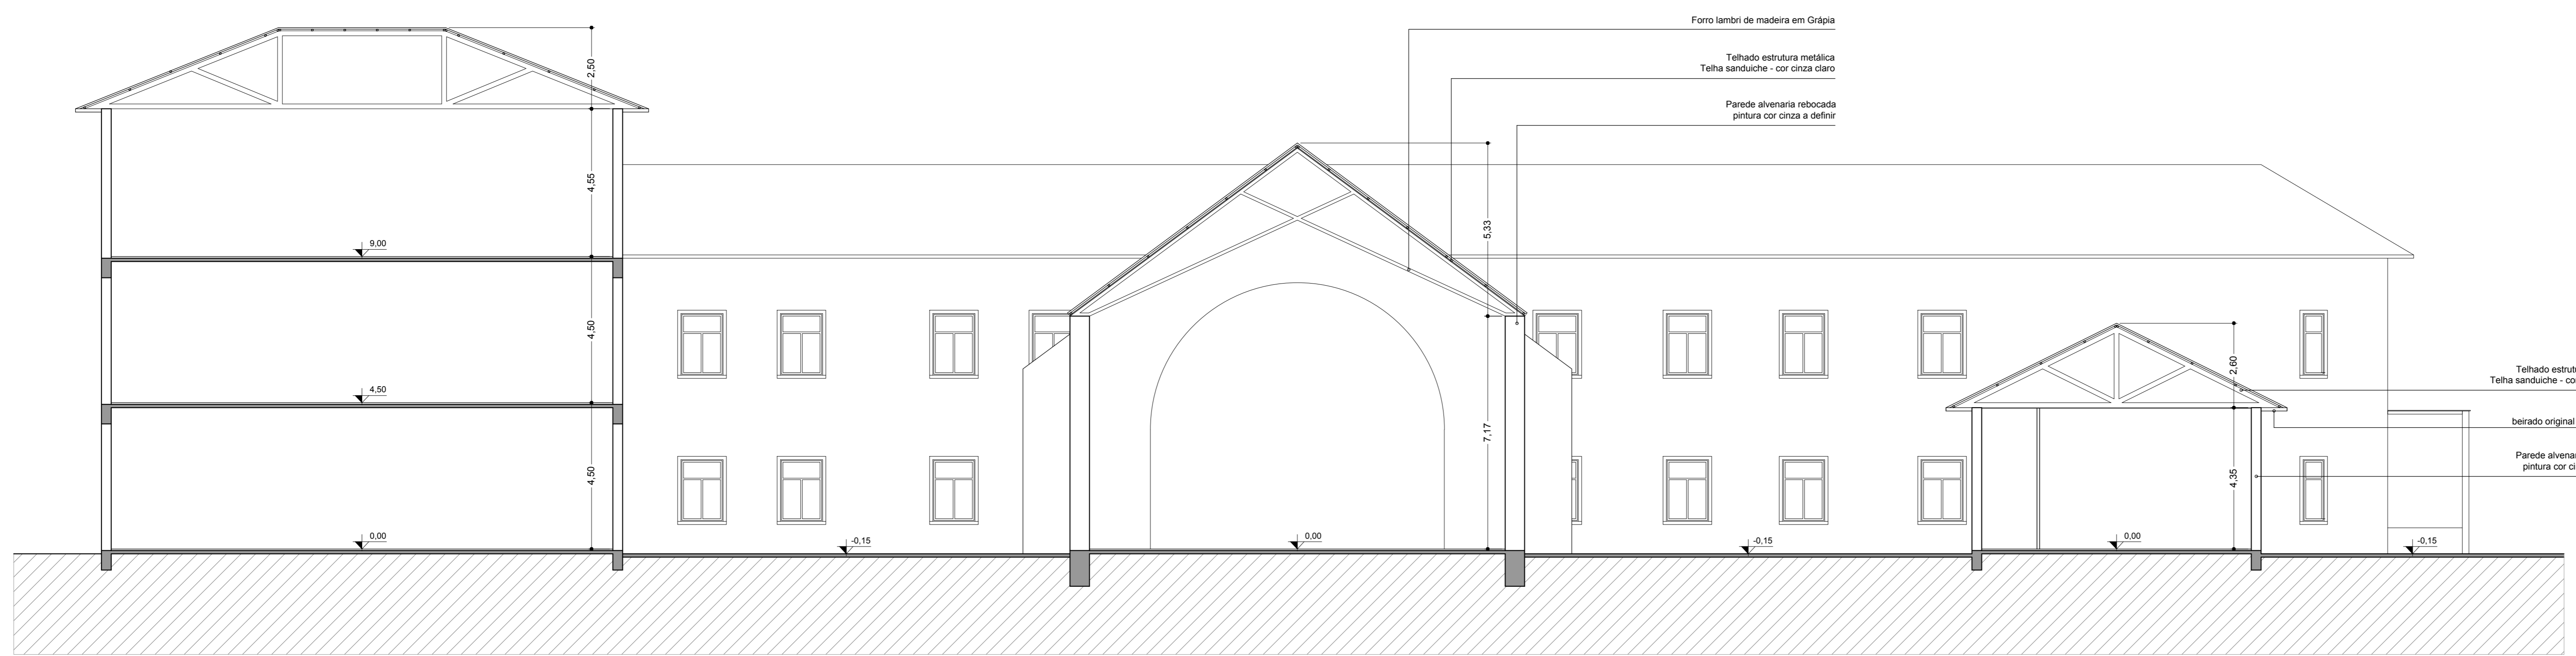

CORTE CC

Expediente único:	responsáveis técnicos:
Atividade:	Arq. Carlos Eduardo Mayresse CAU/RS 83.782-2
Etapa: Execução	
Endereço: Município de Tejuapí	
Proprietário: Zarc Teles Atendimento Ltda.	
Referência a: cortes AA, BB e CC	Data: outubro 2017
	Escala: 1/100
	Planilha