




ZONEAMENTO SUBSOLO SEM ESC

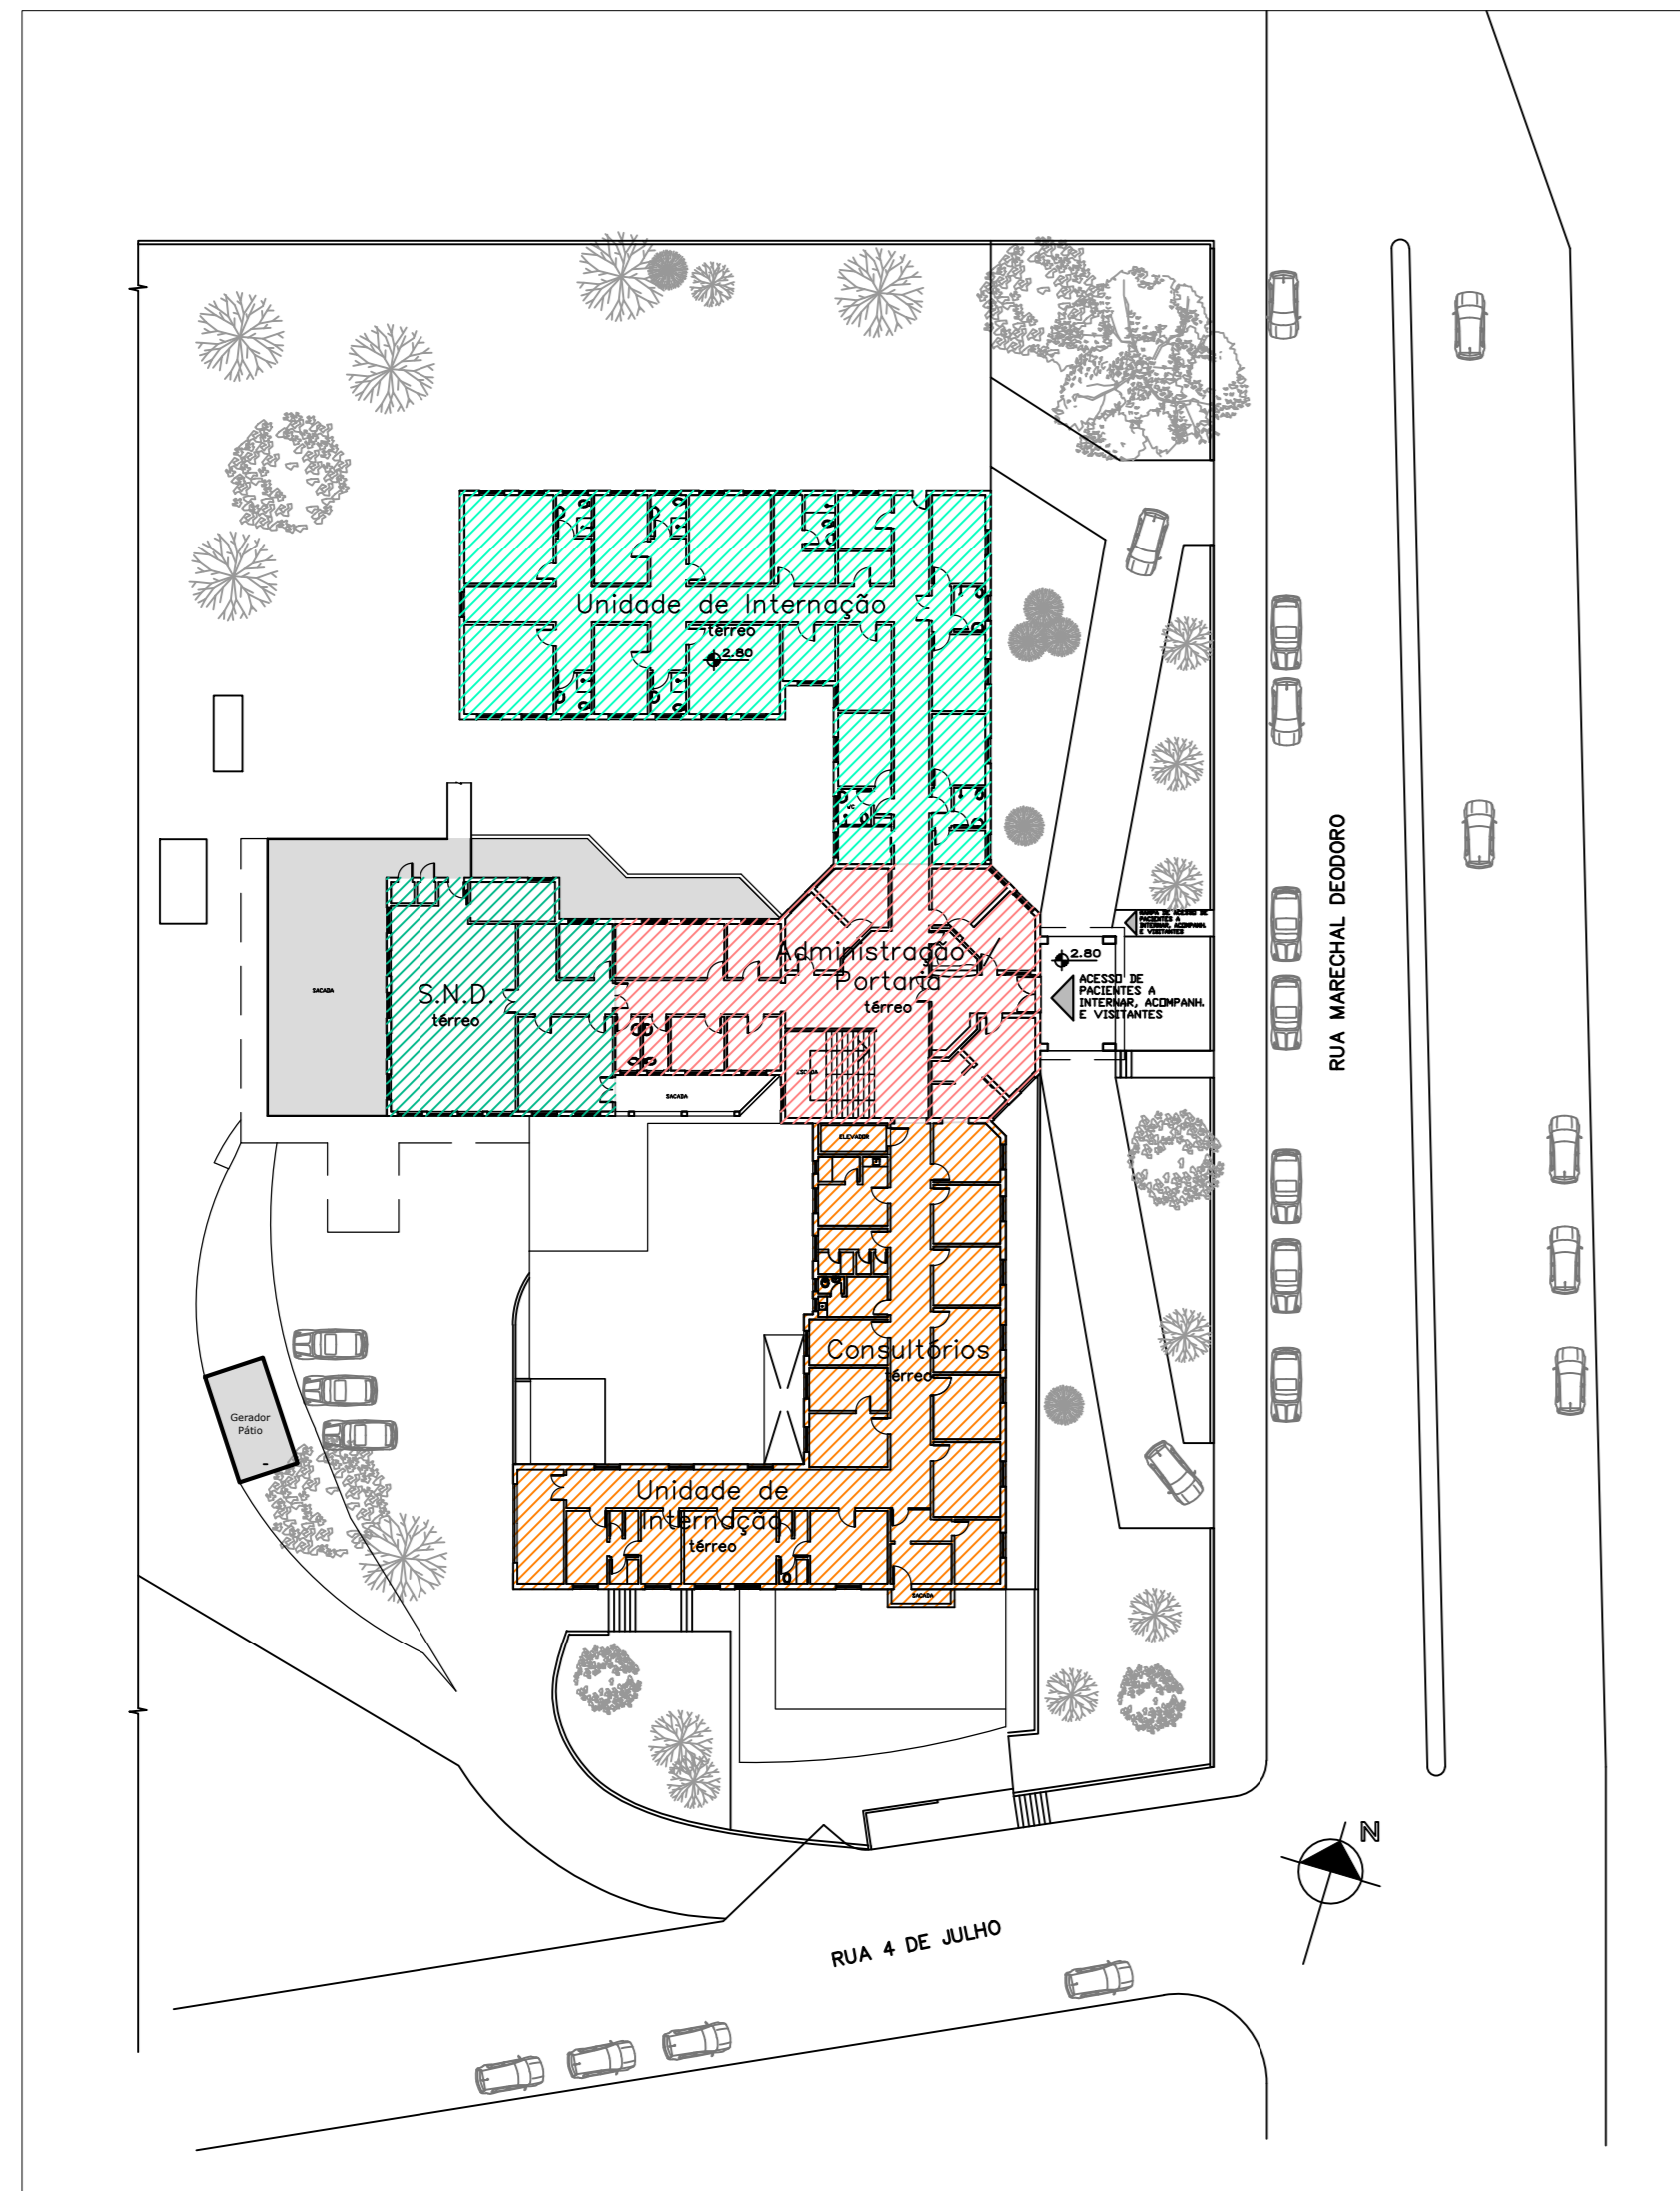


ZONEAMENTO TÉRREO SEM ESC

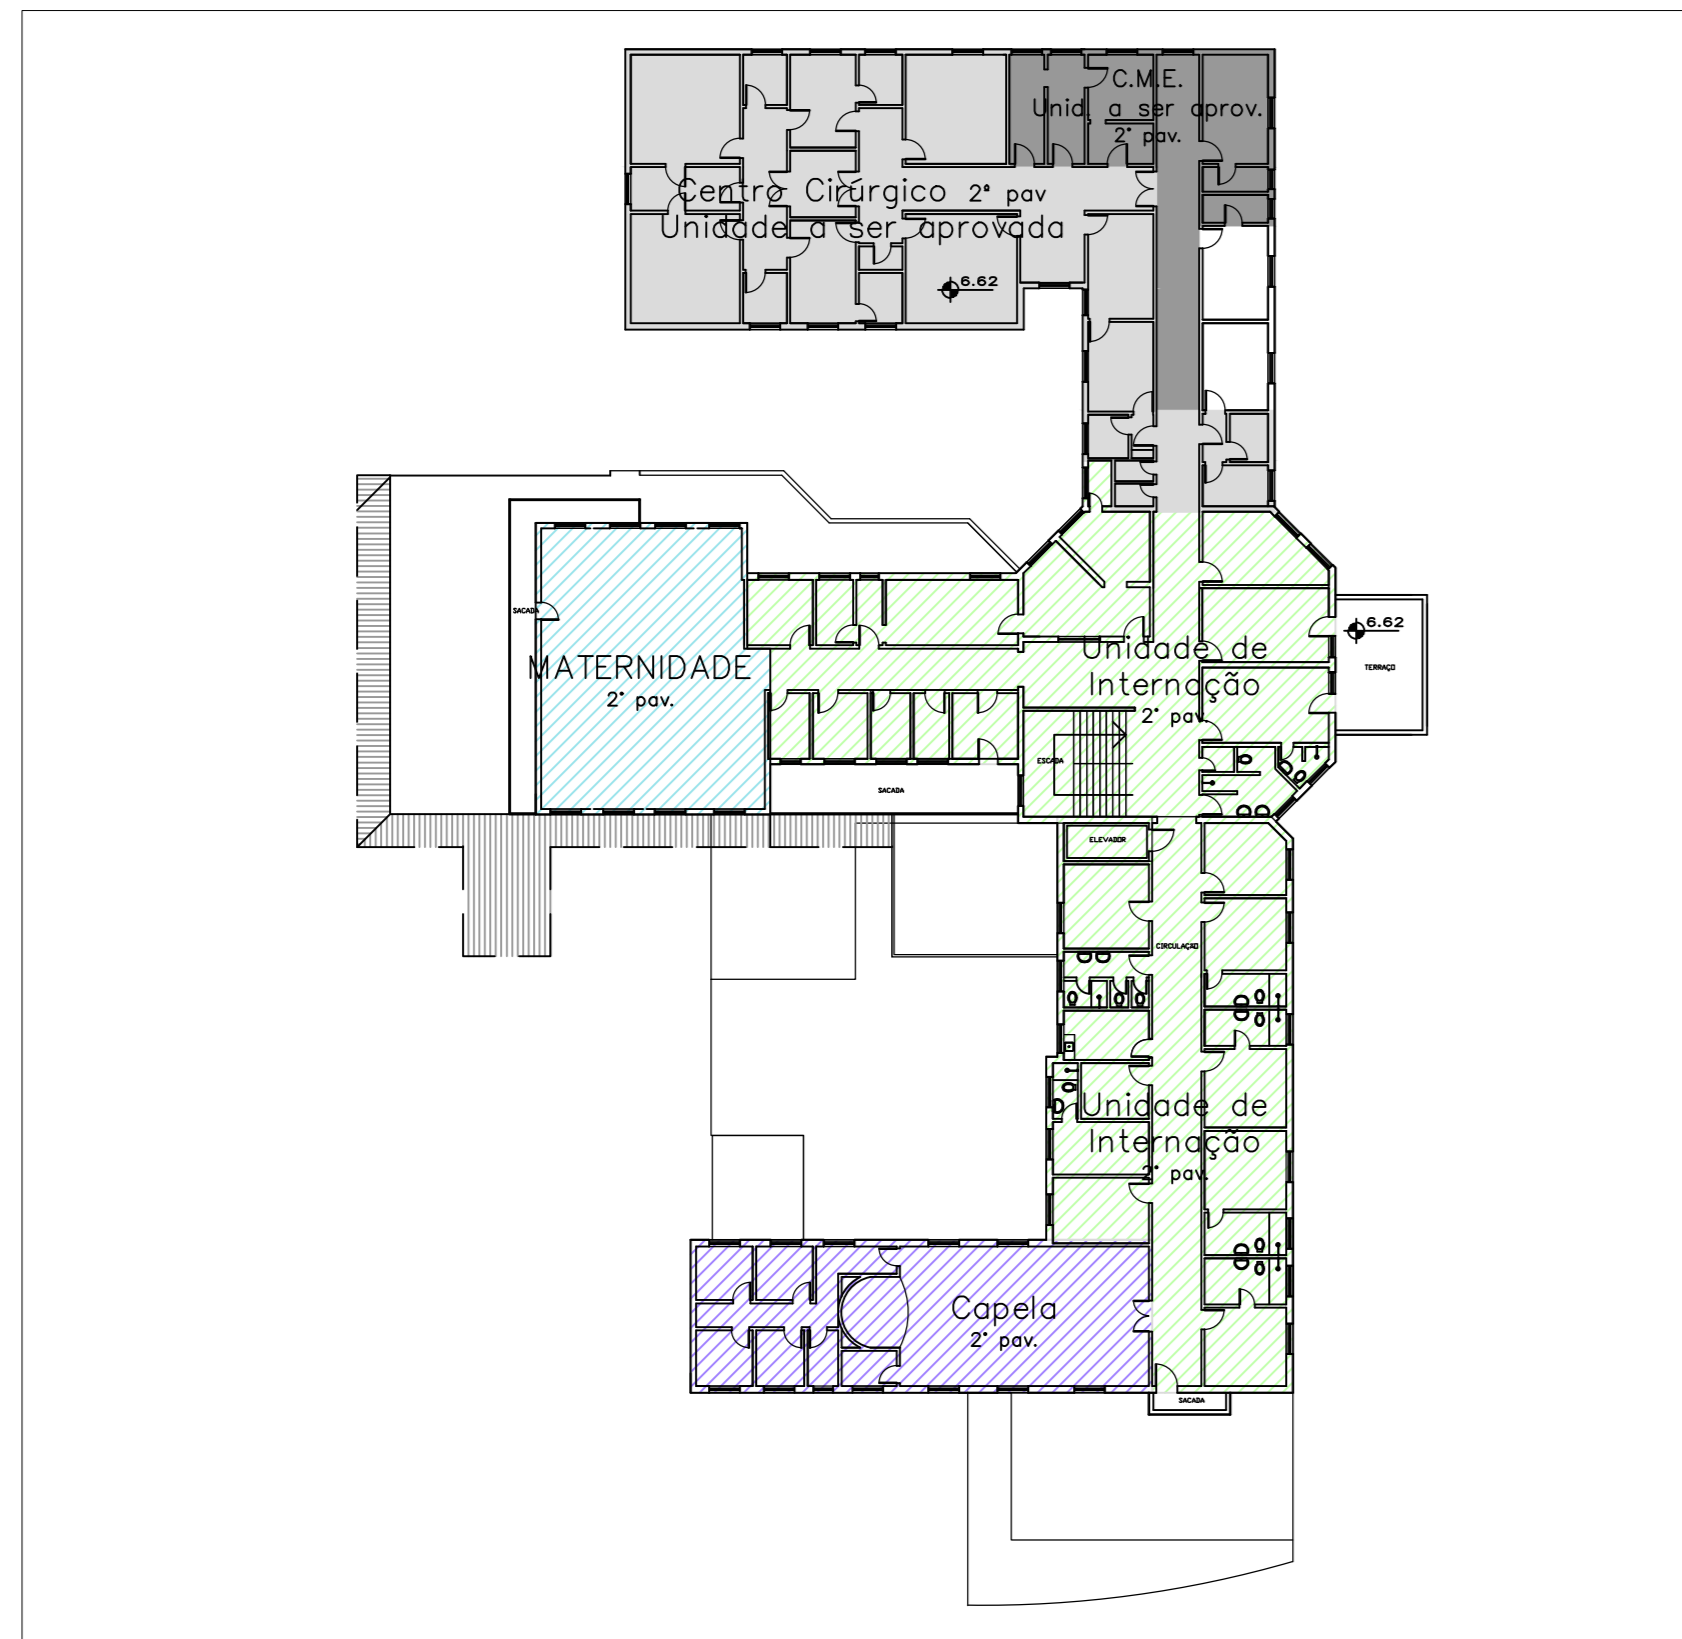

ZONEAMENTO 2º pav SEM ESC

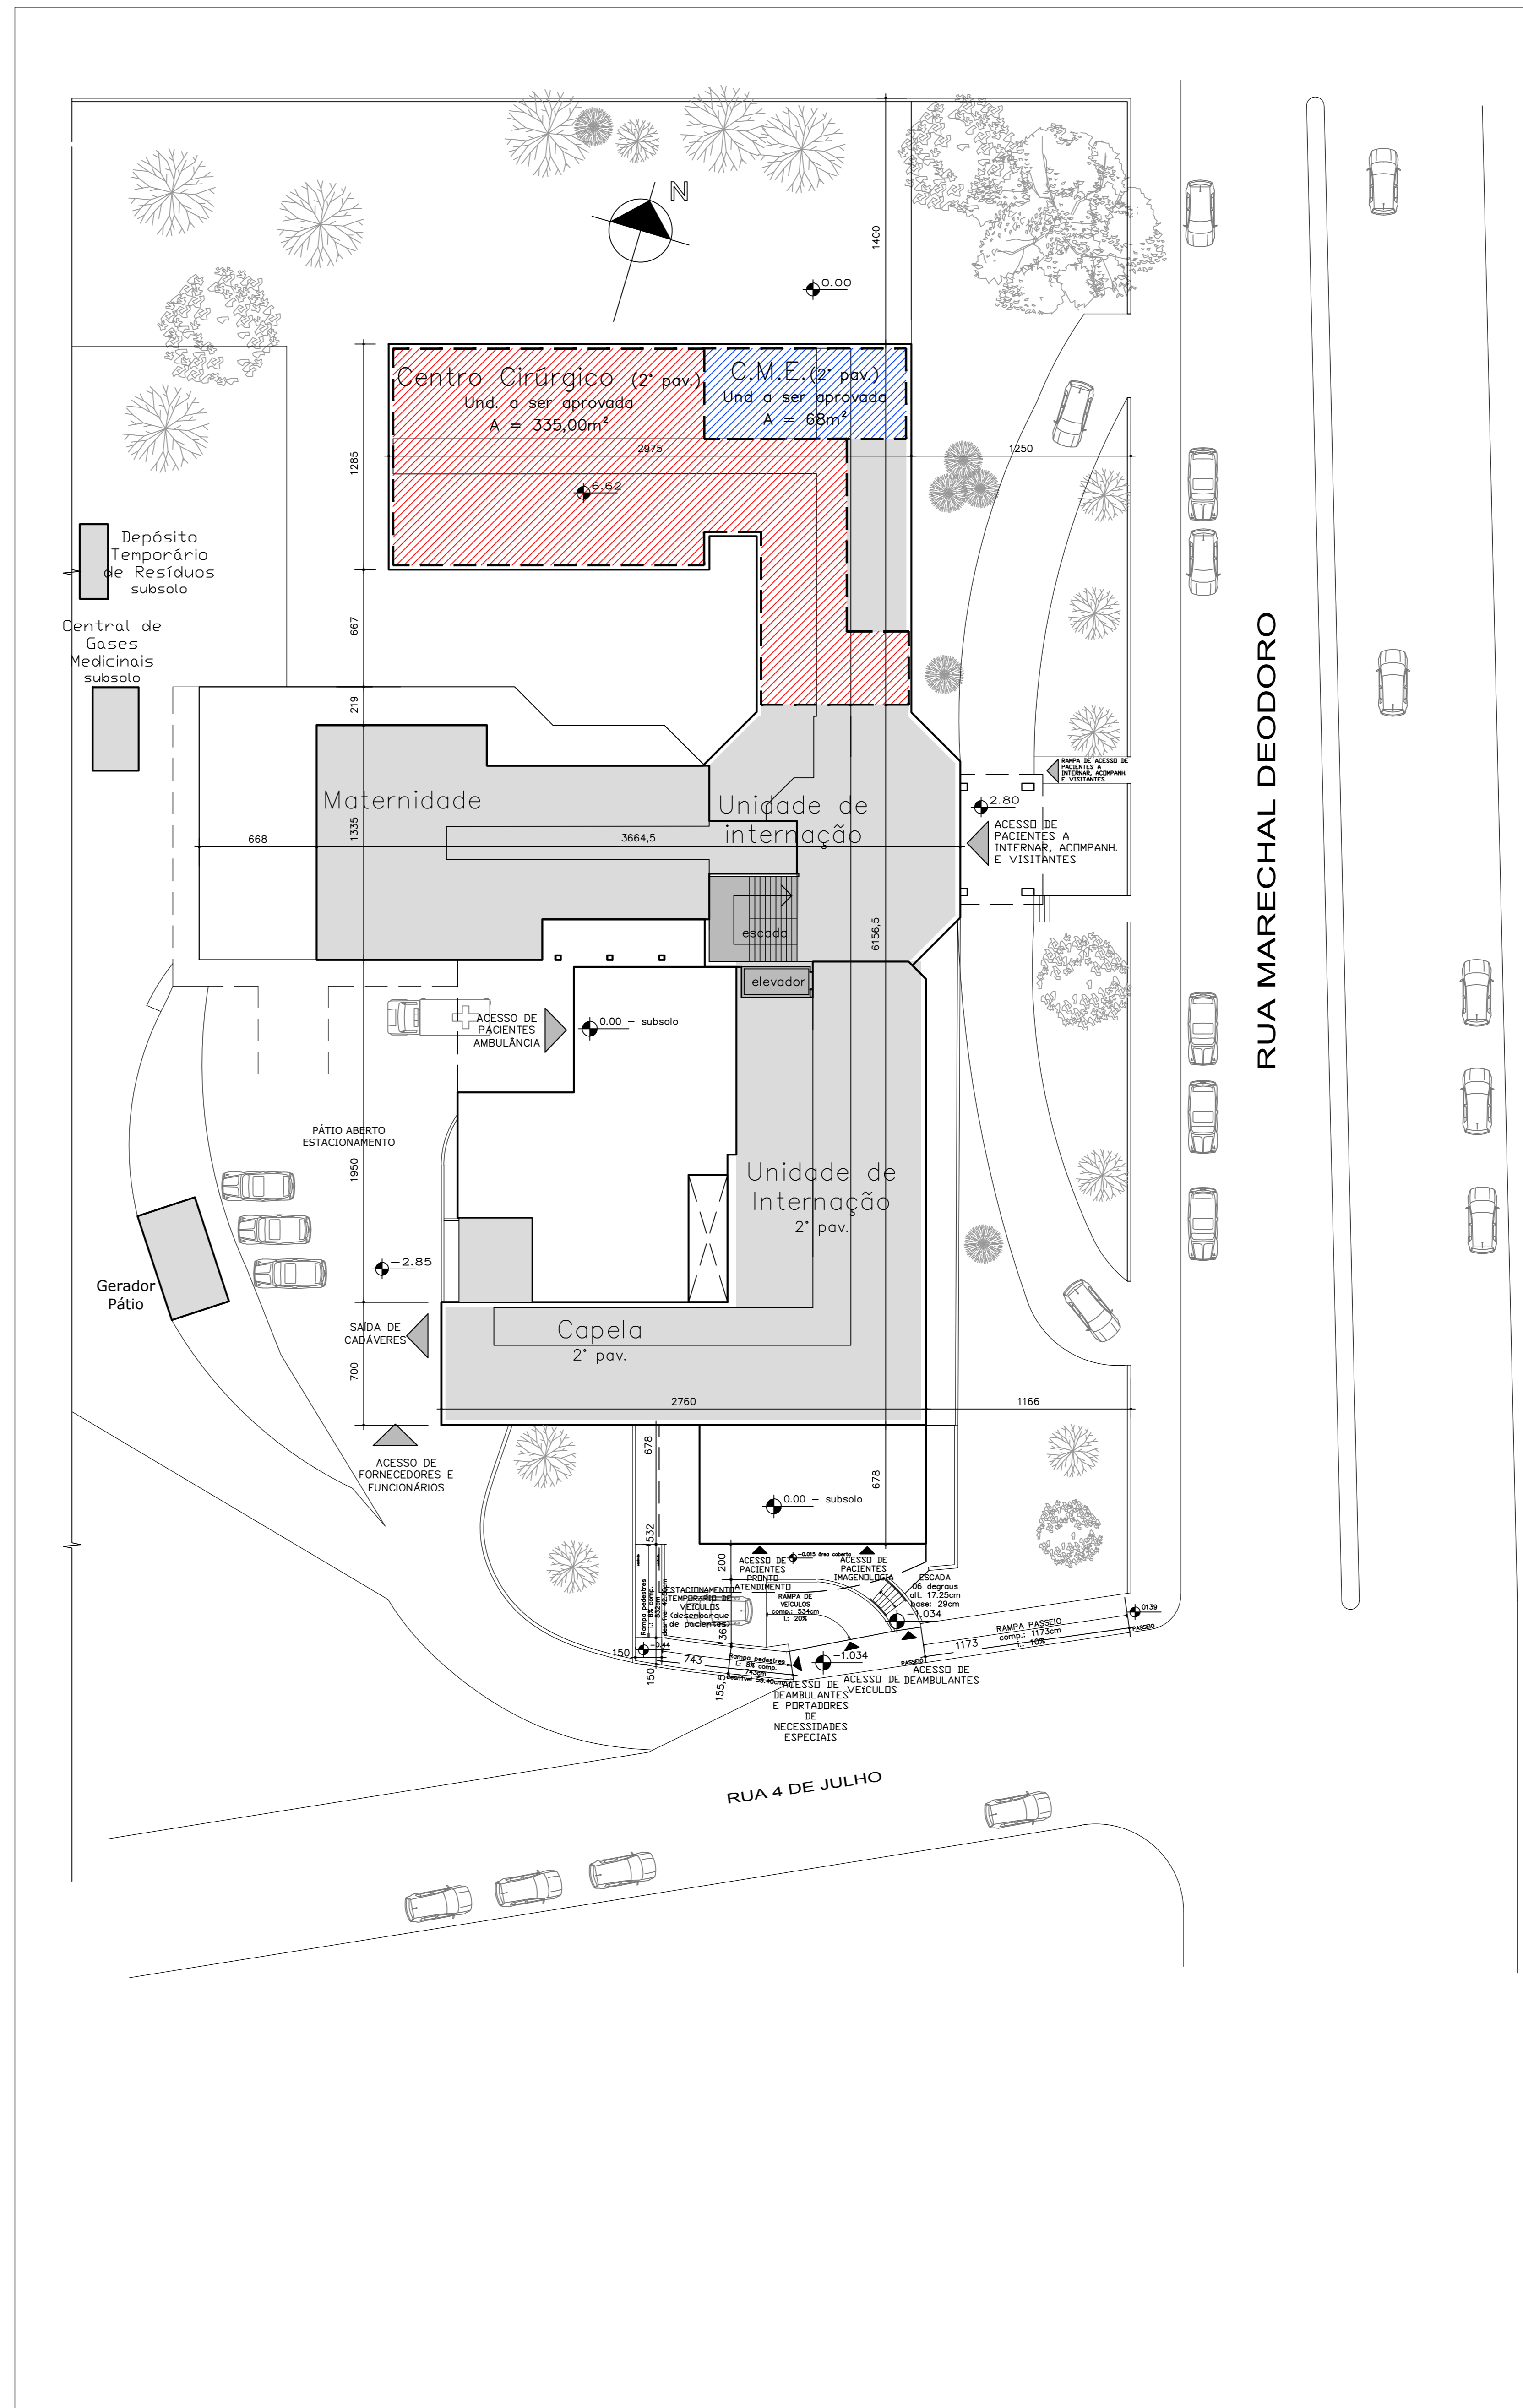

IMPLANTAÇÃO ESC.: 1/200

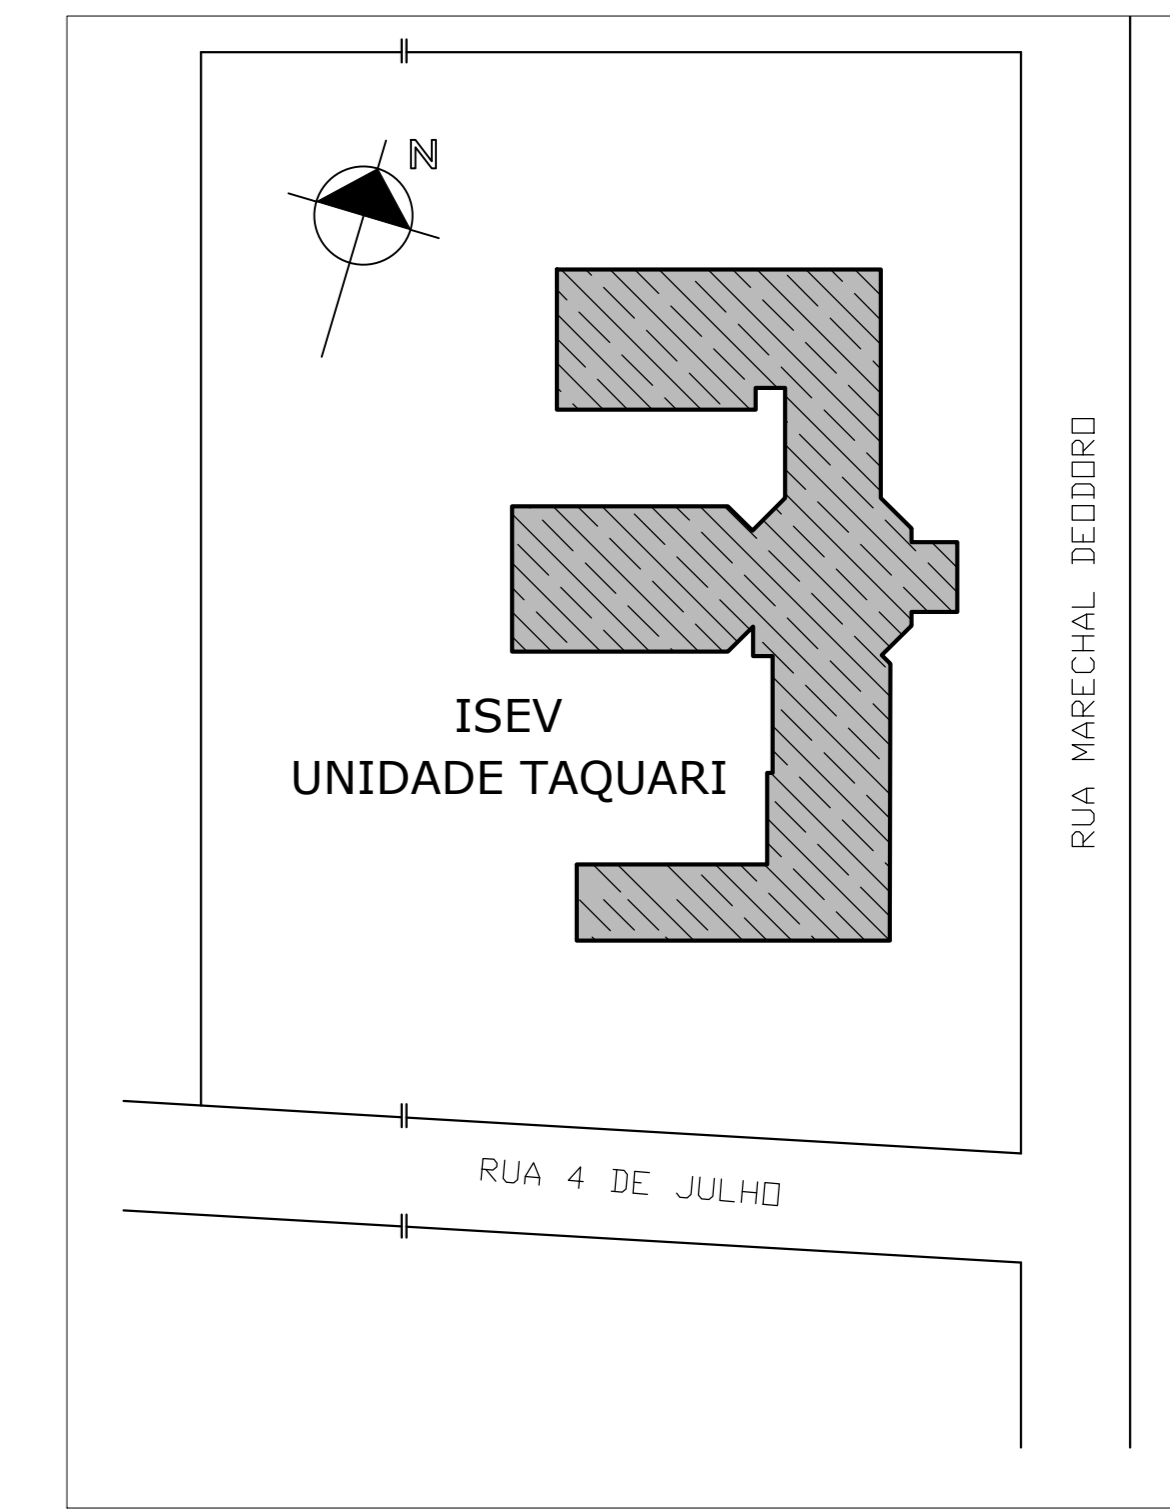

SITUAÇÃO TÉRREO SEM ESC

Revisão	Discriminação	Desenho	Aprov.	Data
a				
b	ALTERAÇÕES CONFORME PARECER N° 10/2019 NUREV/16/PORS (07.02.2019)			21.02.2019
c	ALTERAÇÕES CONFORME PARECER N° 07/2019 NUREV/16/PORS (07.02.2019)			11.02.2019
d	ALTERAÇÕES CONFORME PARECER N° 05/2019 NUREV/16/PORS (25.01.2019)			31.01.2019

Departamento de Engenharia & Arquitetura

Fone: (011) 3553-8200 (224) e-mail: planejamento@taquari.sp.gov.br

Obra: REFORMA CENTRO CIRÚRGICO E CME
 Data: Fevereiro/2019

Descrição: Planta de Situação, Localização e Zoneamento
 Escala: Indicada

Endereço da obra: Rua Marechal Deodoro n° 1380 - Centro
 Prancha: 01/03

Responsável Técnico:
 Eng. Civil Fábio de Andrade - 111653
 Área: 403,96 m²