



CORTE AA
ESCALA: 1/75

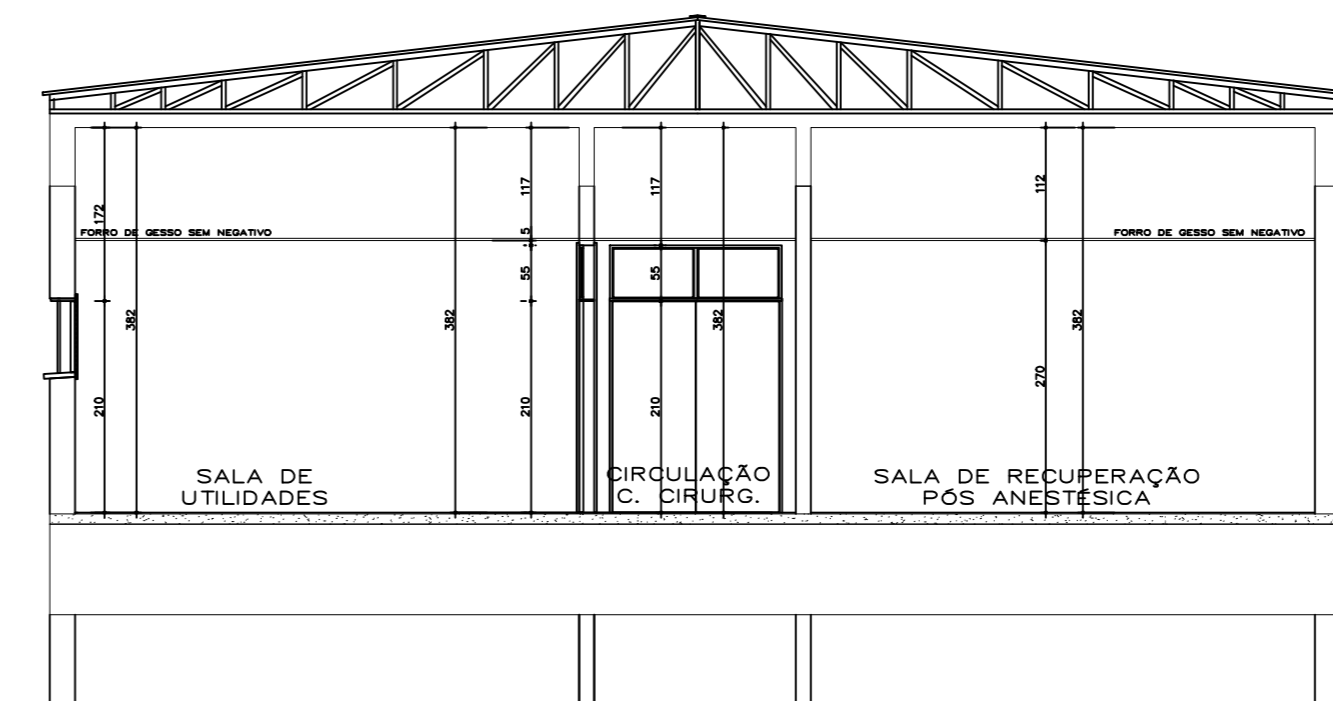

CORTE BB
ESCALA: 1/75

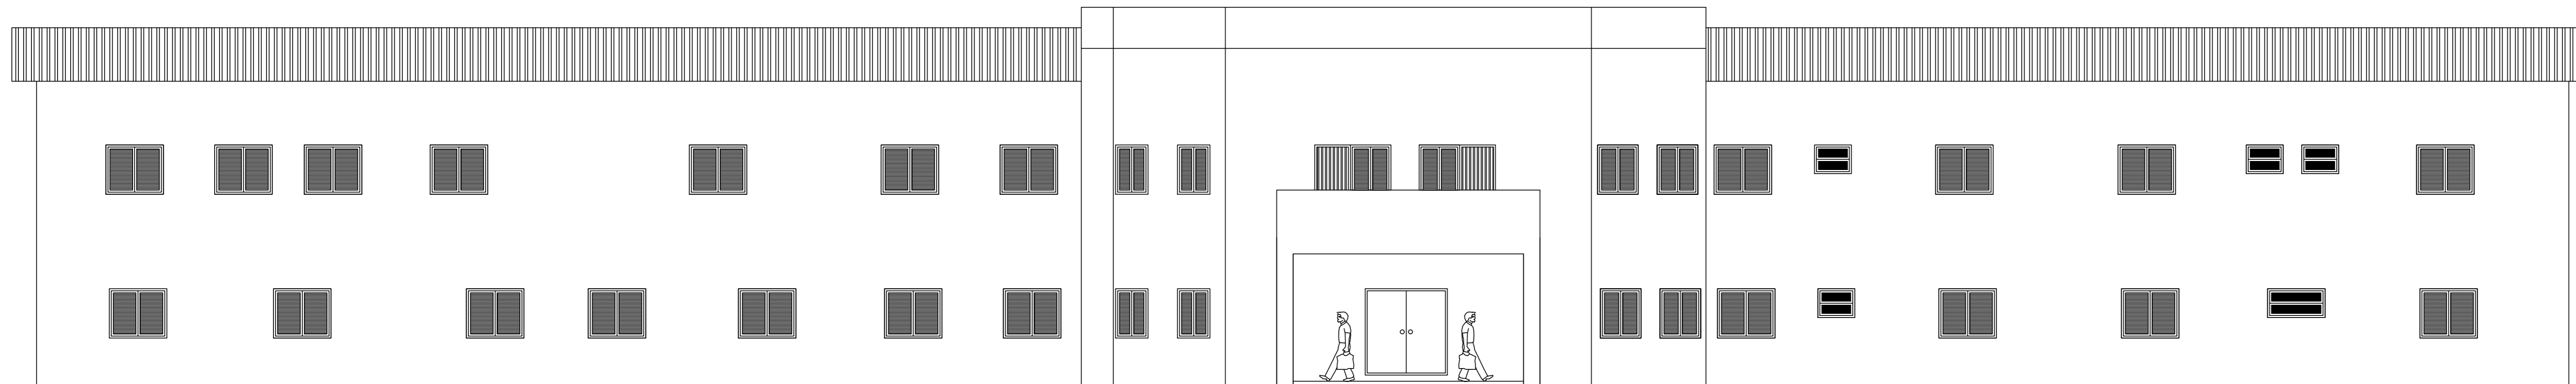

FACHADA FRONTAL
ESCALA: 1/75

e				
d				
c	ALTERAÇÕES CONFORME PARECER N° 10/2019 NUREVS/16*CRS (07.02.2019)			21.02.2019
b	ALTERAÇÕES CONFORME PARECER N° 07/2019 NUREVS/16*CRS (07.02.2019)			11.02.2019
a	ALTERAÇÕES CONFORME PARECER N° 05/2019 NUREVS/16*CRS (25.01.2019)			31.01.2019
REVISÃO	DISCRIMINAÇÃO	DESENHO	APROV.	DATA

Fone: (51)3653-6200 (224) e-mail: planejamento@taquari.rs.com.br

Departamento de Engenharia & Arquitetura

Obra: REFORMA CENTRO CIRÚRGICO E CME **Data:** Fevereiro/2019

Descrição: Corte AA-BB e Fachada **Escala:** Indicada

Endereço da obra: Rua Marechal Deodoro n° 1390 - Centro **Prancha:** 03/03

Prefeito Municipal
Emanuel Hassen de Jesus

Responsável técnico:
Eng. Civil Flávio de Andrade CREA RS 111653

Área: 403,95 m²