




Fachada
Escala: 1/75

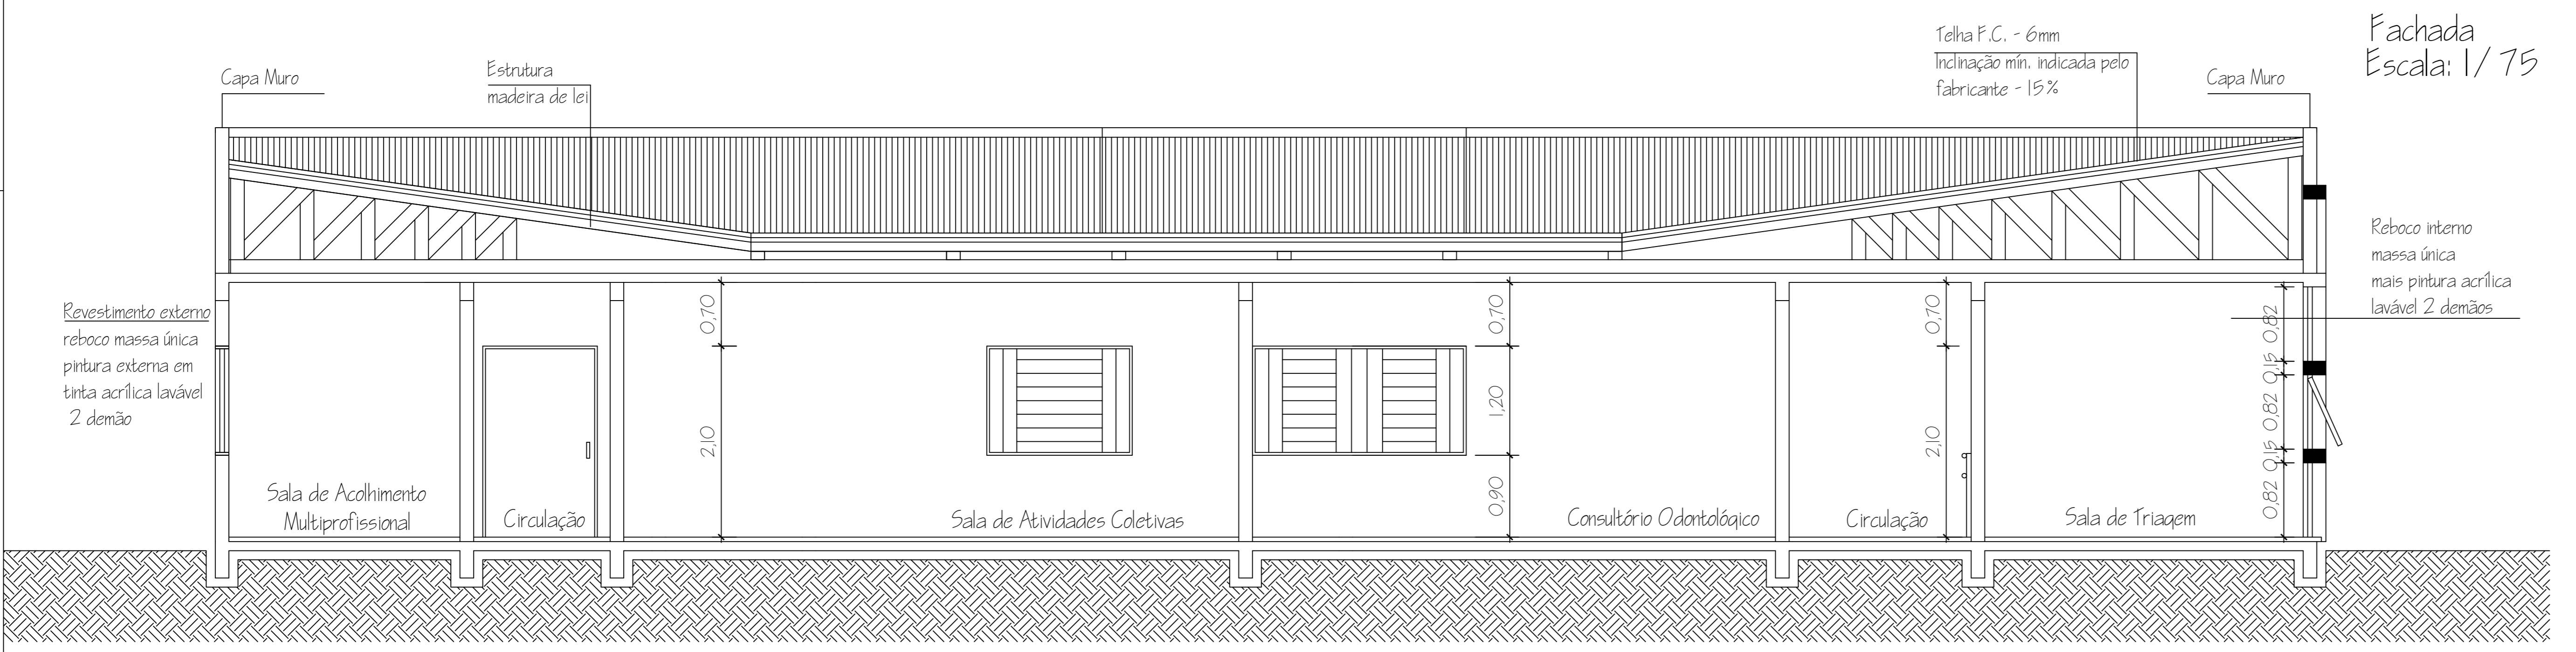

Corte CC
Escala: 1/75

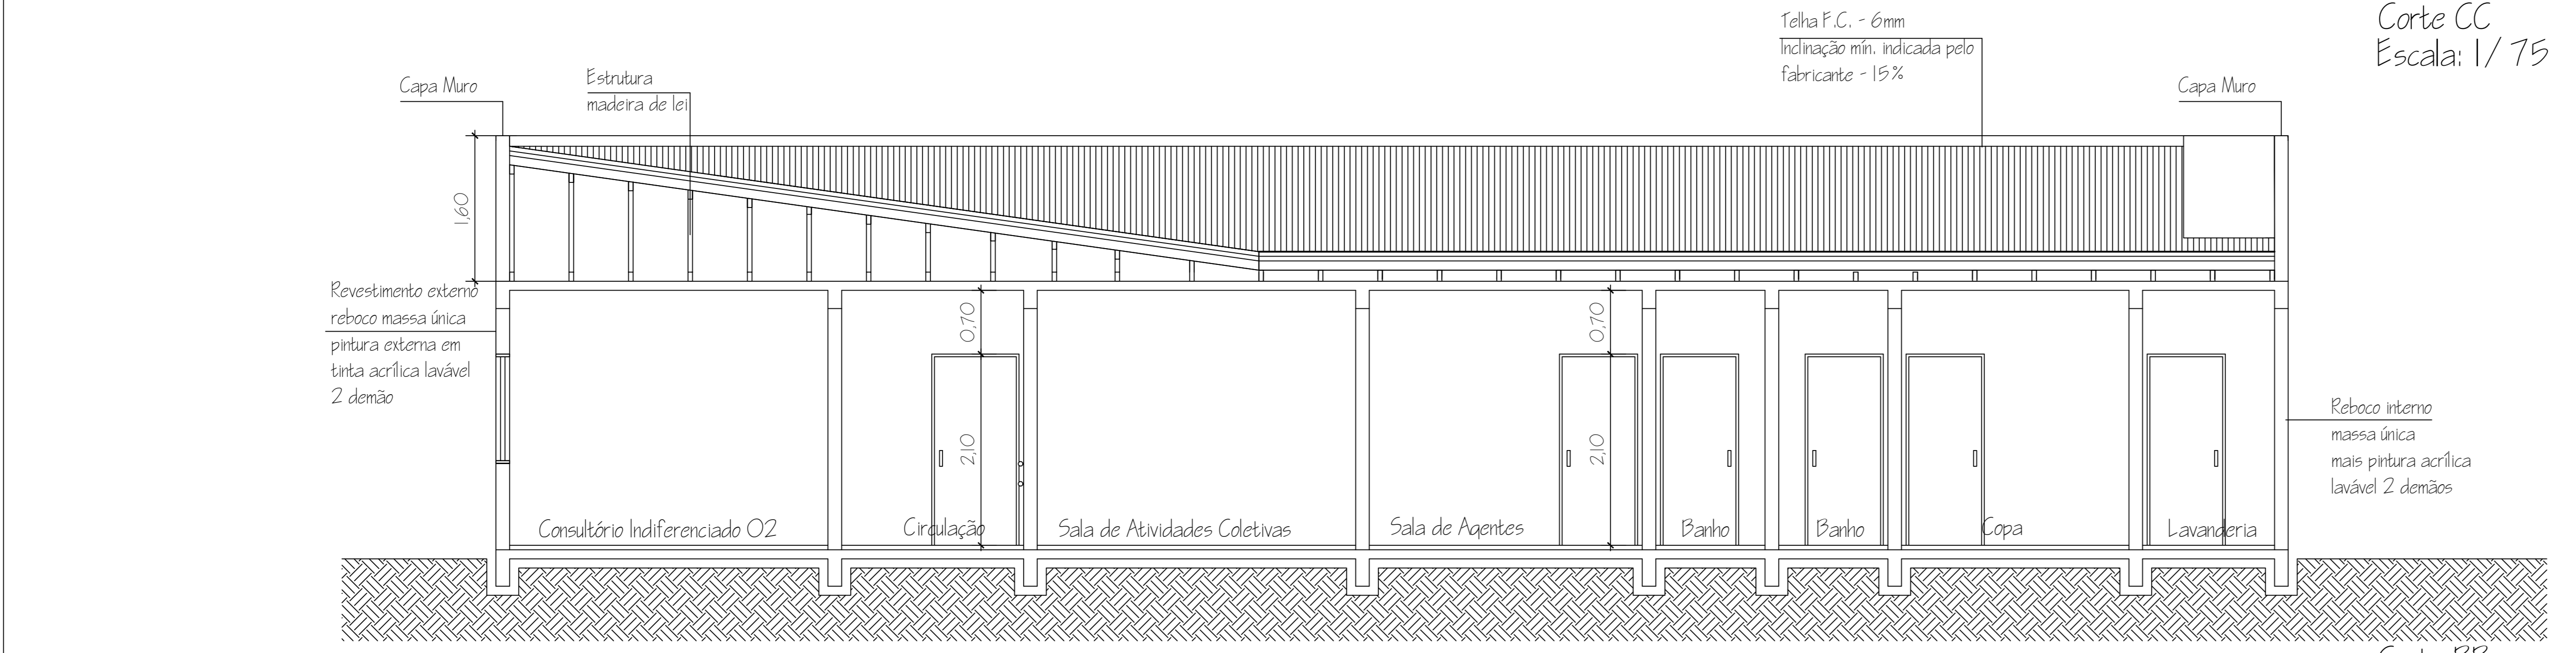

Corte BB
Escala: 1/75

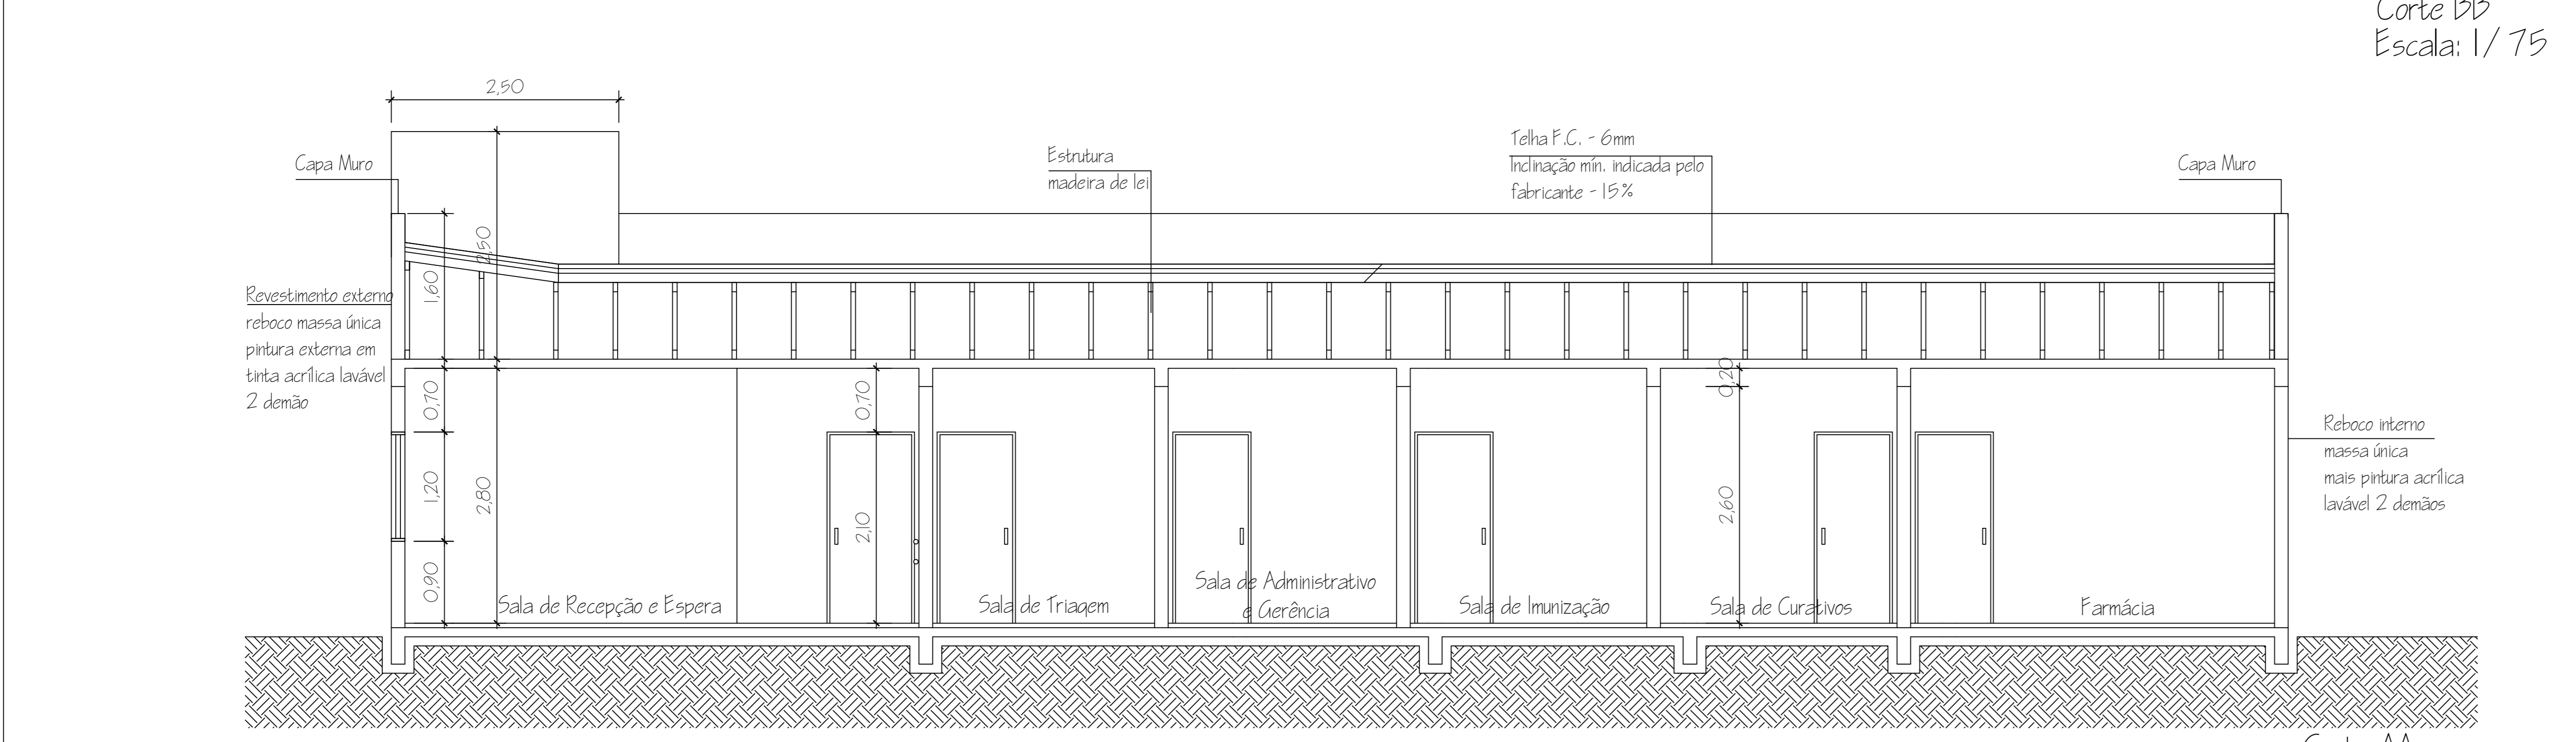

Corte AA
Escala: 1/75

Revisão	Assunto	Data:	Visto

Fone: (51)3653-1266 (225) e-mail: planejamento@taquari-rs.com.br

Obra: UBS LEO ALVIM FALLER

Descrição: Cortes e Fachadas

Endereço da obra: Rua Professora Carolina Alvim - Leo Alvim Faller - Taquari/RS

Data: Maio/2019

Escala: 1/75

Prancha: 02/8

Responsável técnico:
Engº Civil Flávio de Andrade - CREA 111.653

Área: 416,01m²

Departamento de Engenharia & Arquitetura