


Estacionamento

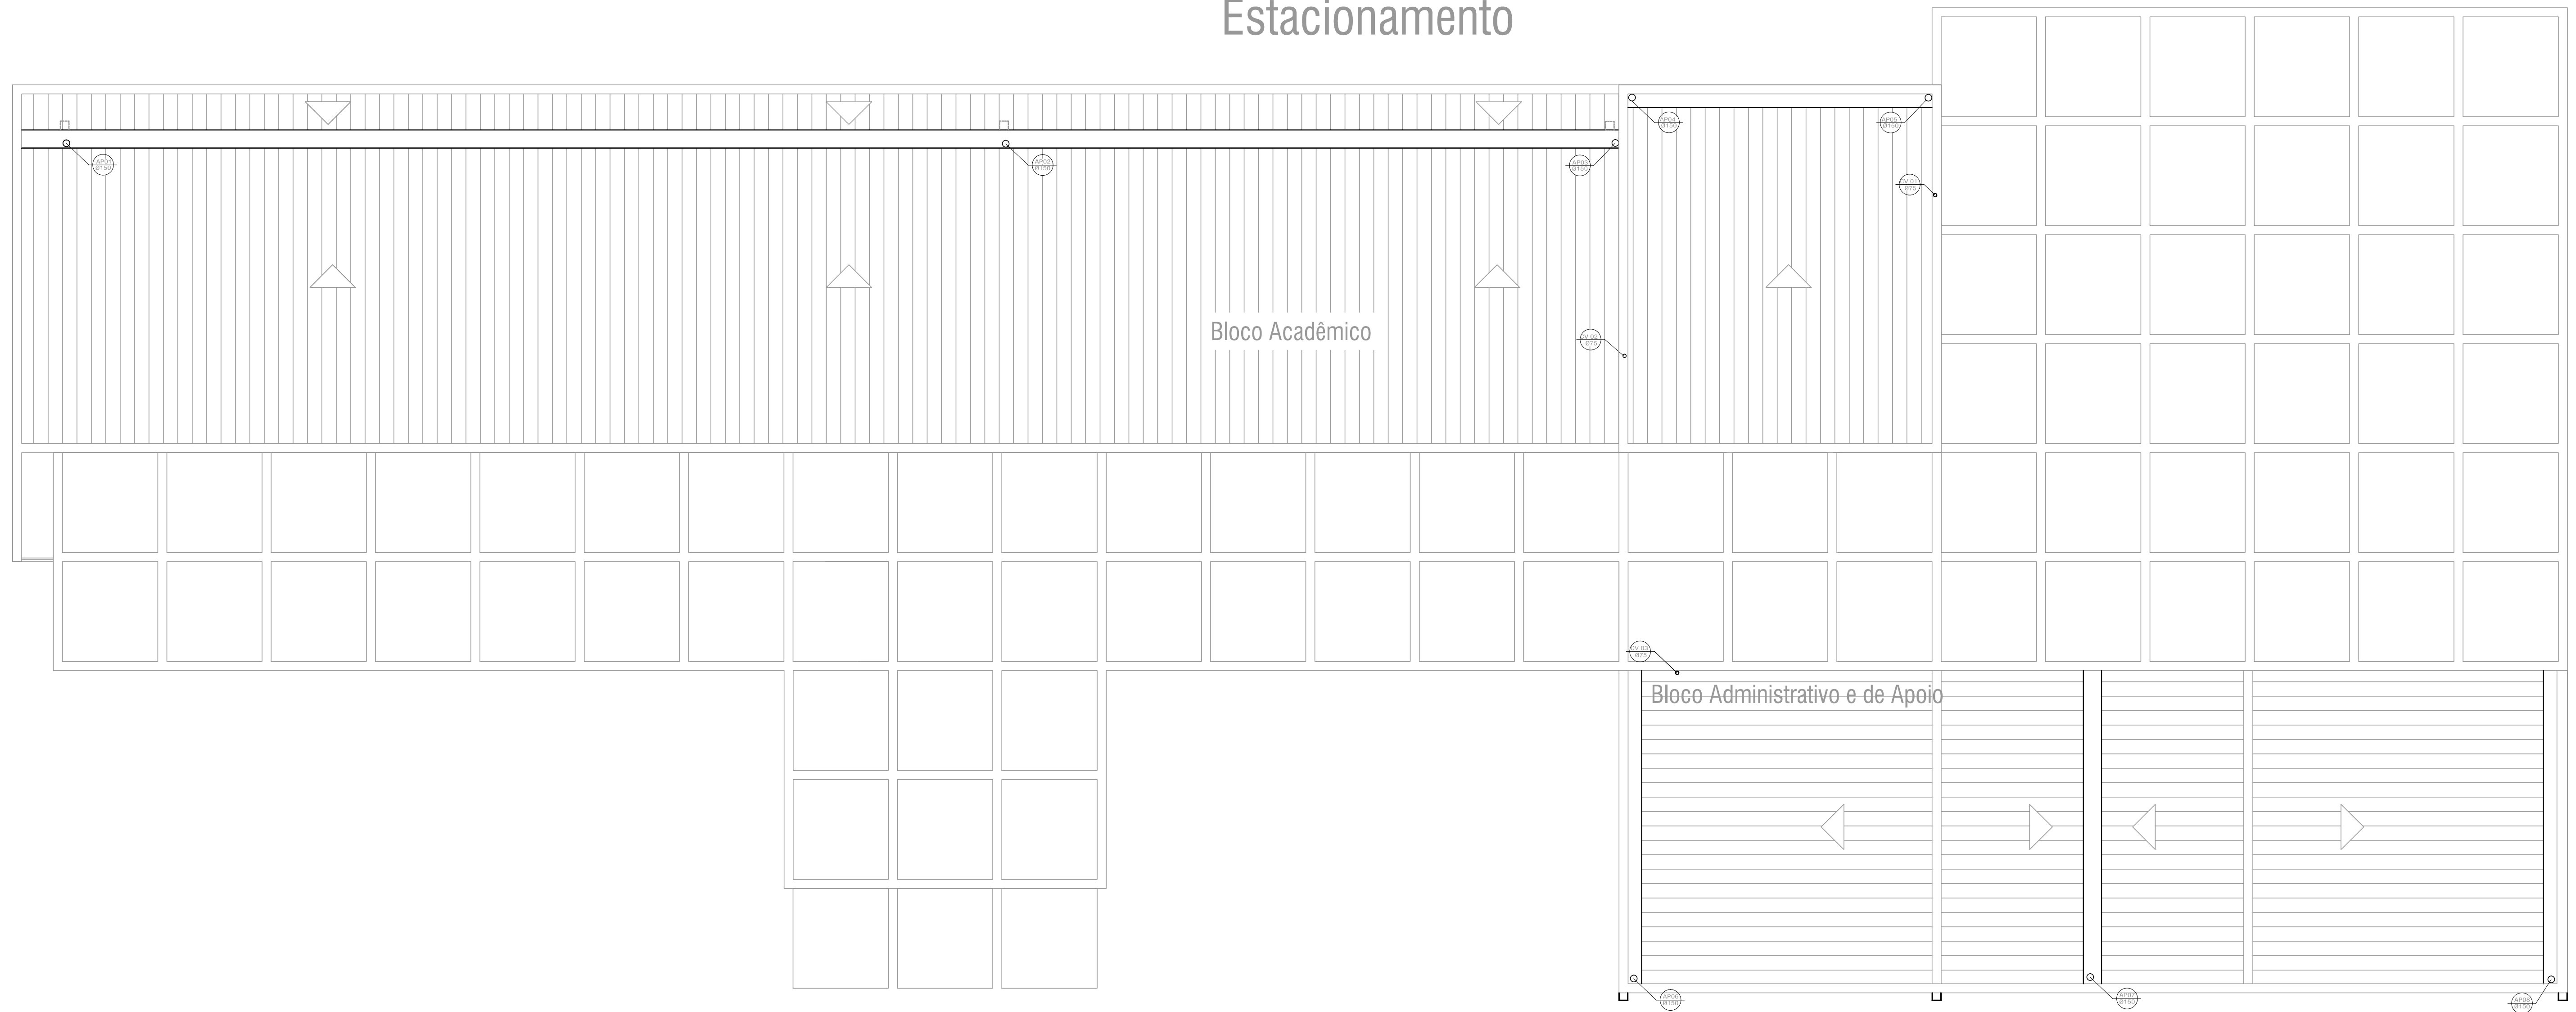

Projeto Hidrossanitário - Cobertura
Esc.: 1/50

| REVISÃO | DESCRIÇÃO | DATA | VISTO |
|---------|-----------|------|-------|
| | | | |
| | | | |
| | | | |

OBRA/SERVIÇO: ESCOLA ADROALDO MESQUITA DA COSTA

ENDEREÇO: AV. JOSÉ PORFÍRIO DA COSTA, BAIRRO COQUEIROS

TÍTULO: PROJETO HIDROSSANITÁRIO - COBERTURA

| | | |
|---|---|------------------------------|
|  | PROPRIETÁRIO: Município de Taquari Emanuel Hassen de Jesus - Prefeito Municipal | PRANCHA Nº: H.S. 04/04 |
| | RESPONSÁVEL PELO PROJETO SÉRGIO VINÍCIUS NOSCHANG - ENGENHEIRO CIVIL - CREA/RS152282 | |

| | | | |
|--------------------------------|----------------|----------------------|--------------|
| 1694,15 m ² ÁREA | 1/75 ESCALA | Outubro/2019 DATA | 0 REVISÃO |
|--------------------------------|----------------|----------------------|--------------|