



V9

V10

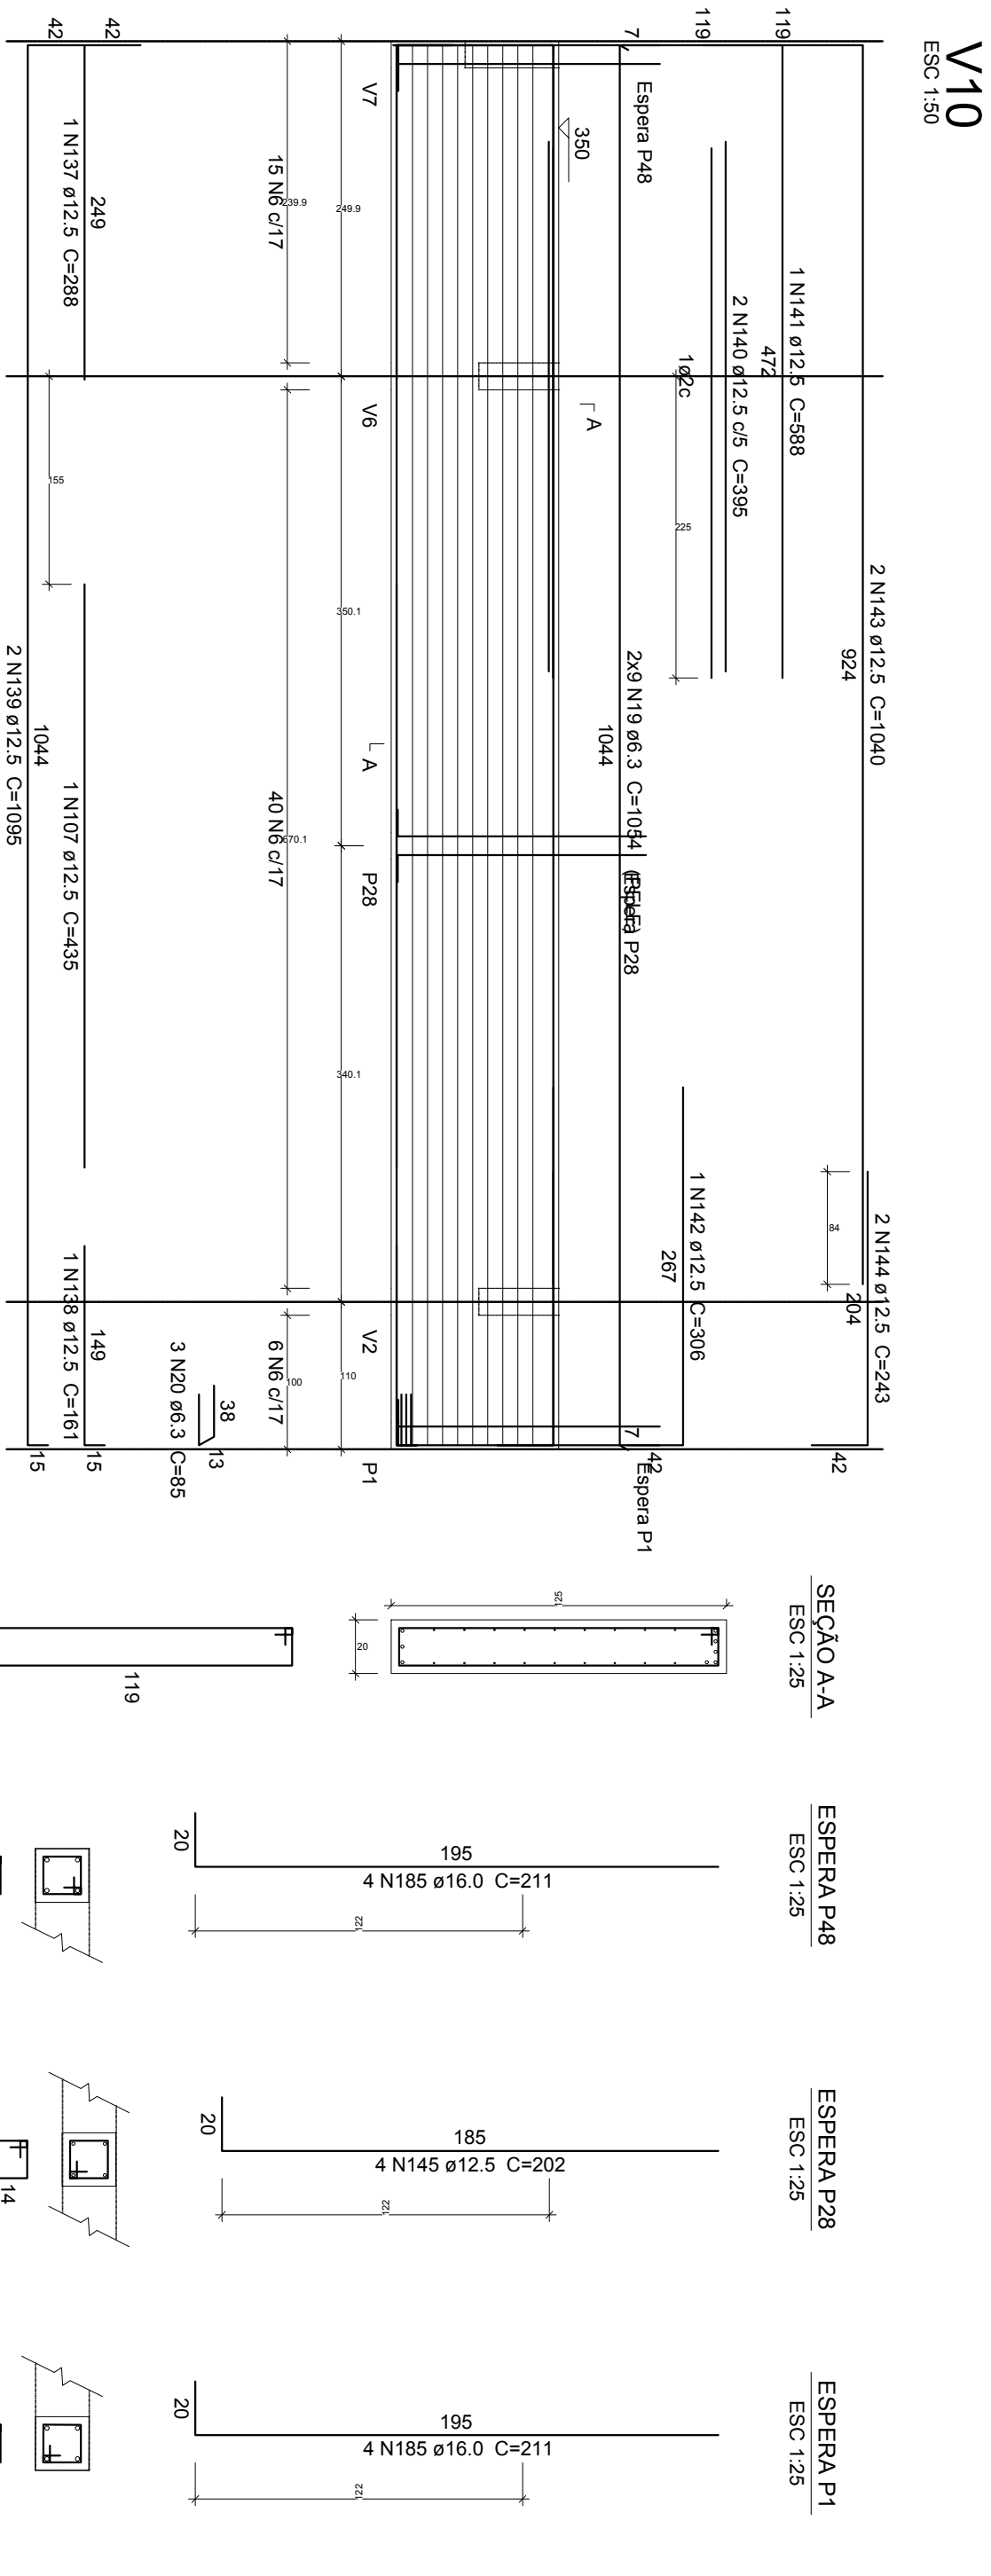


V10

V11

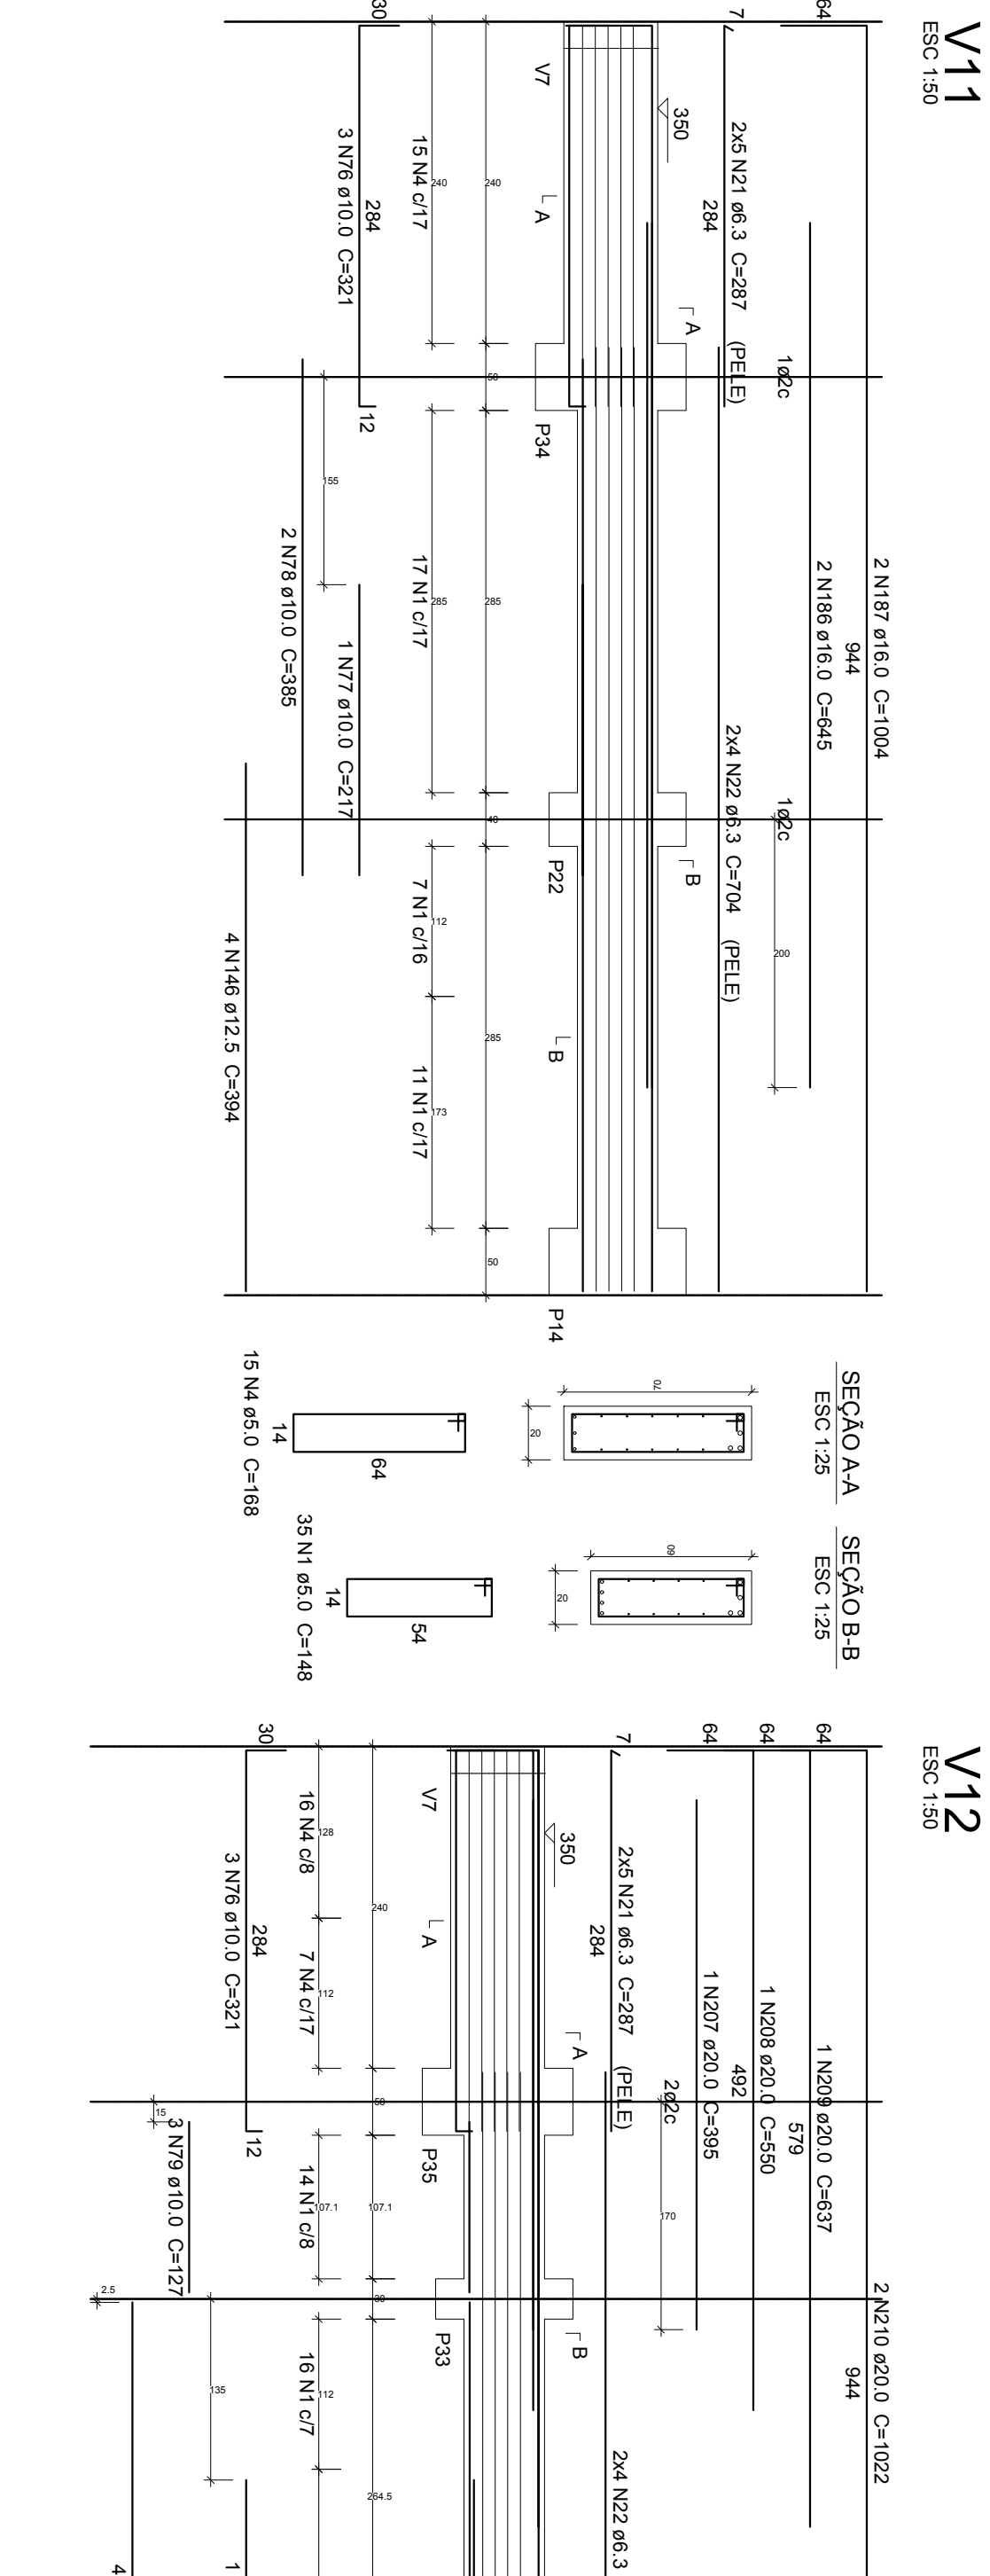


V11

V12

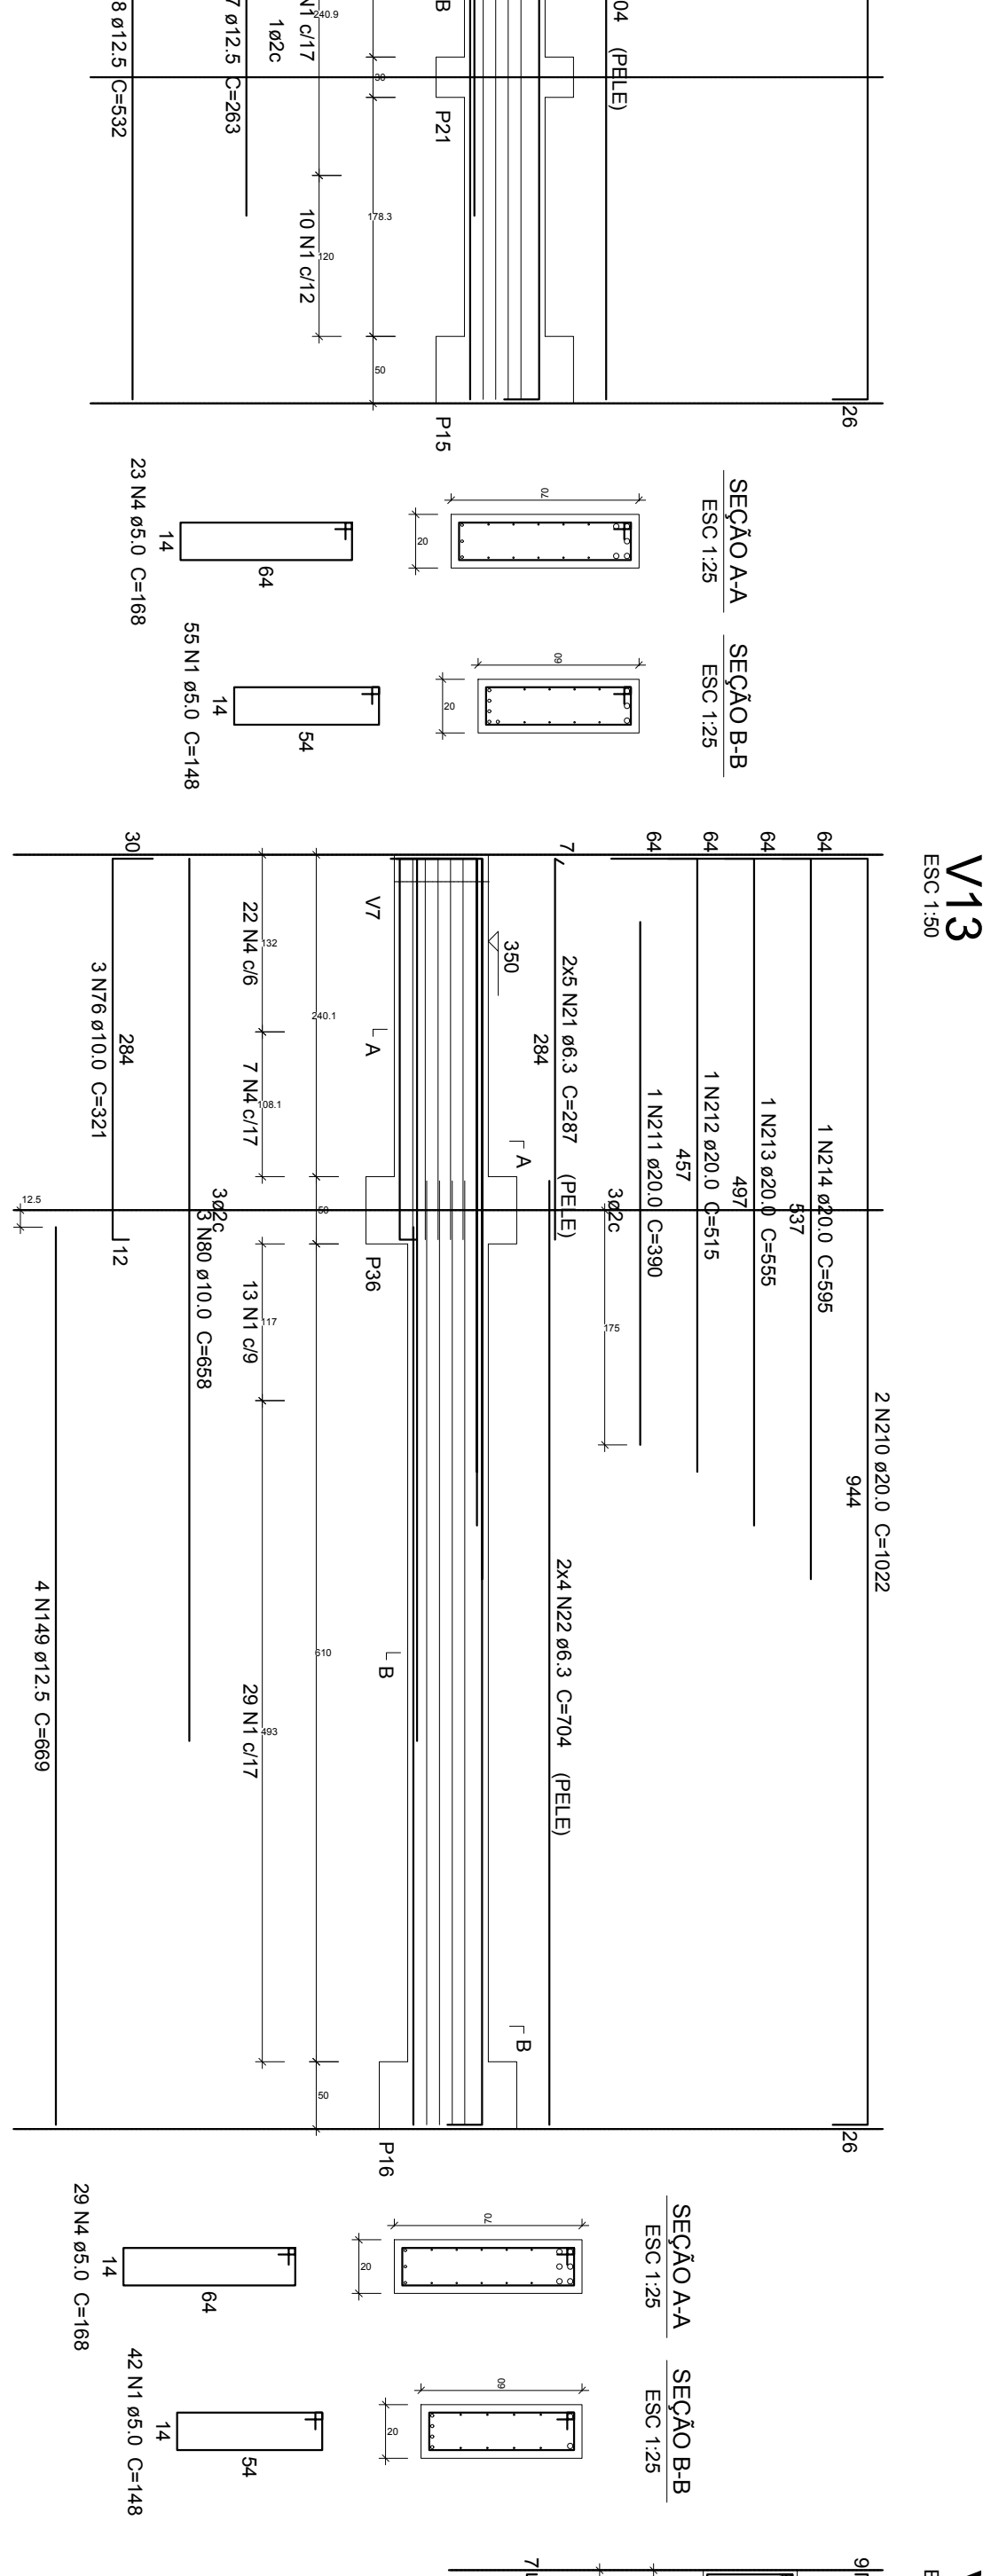

V12


V13

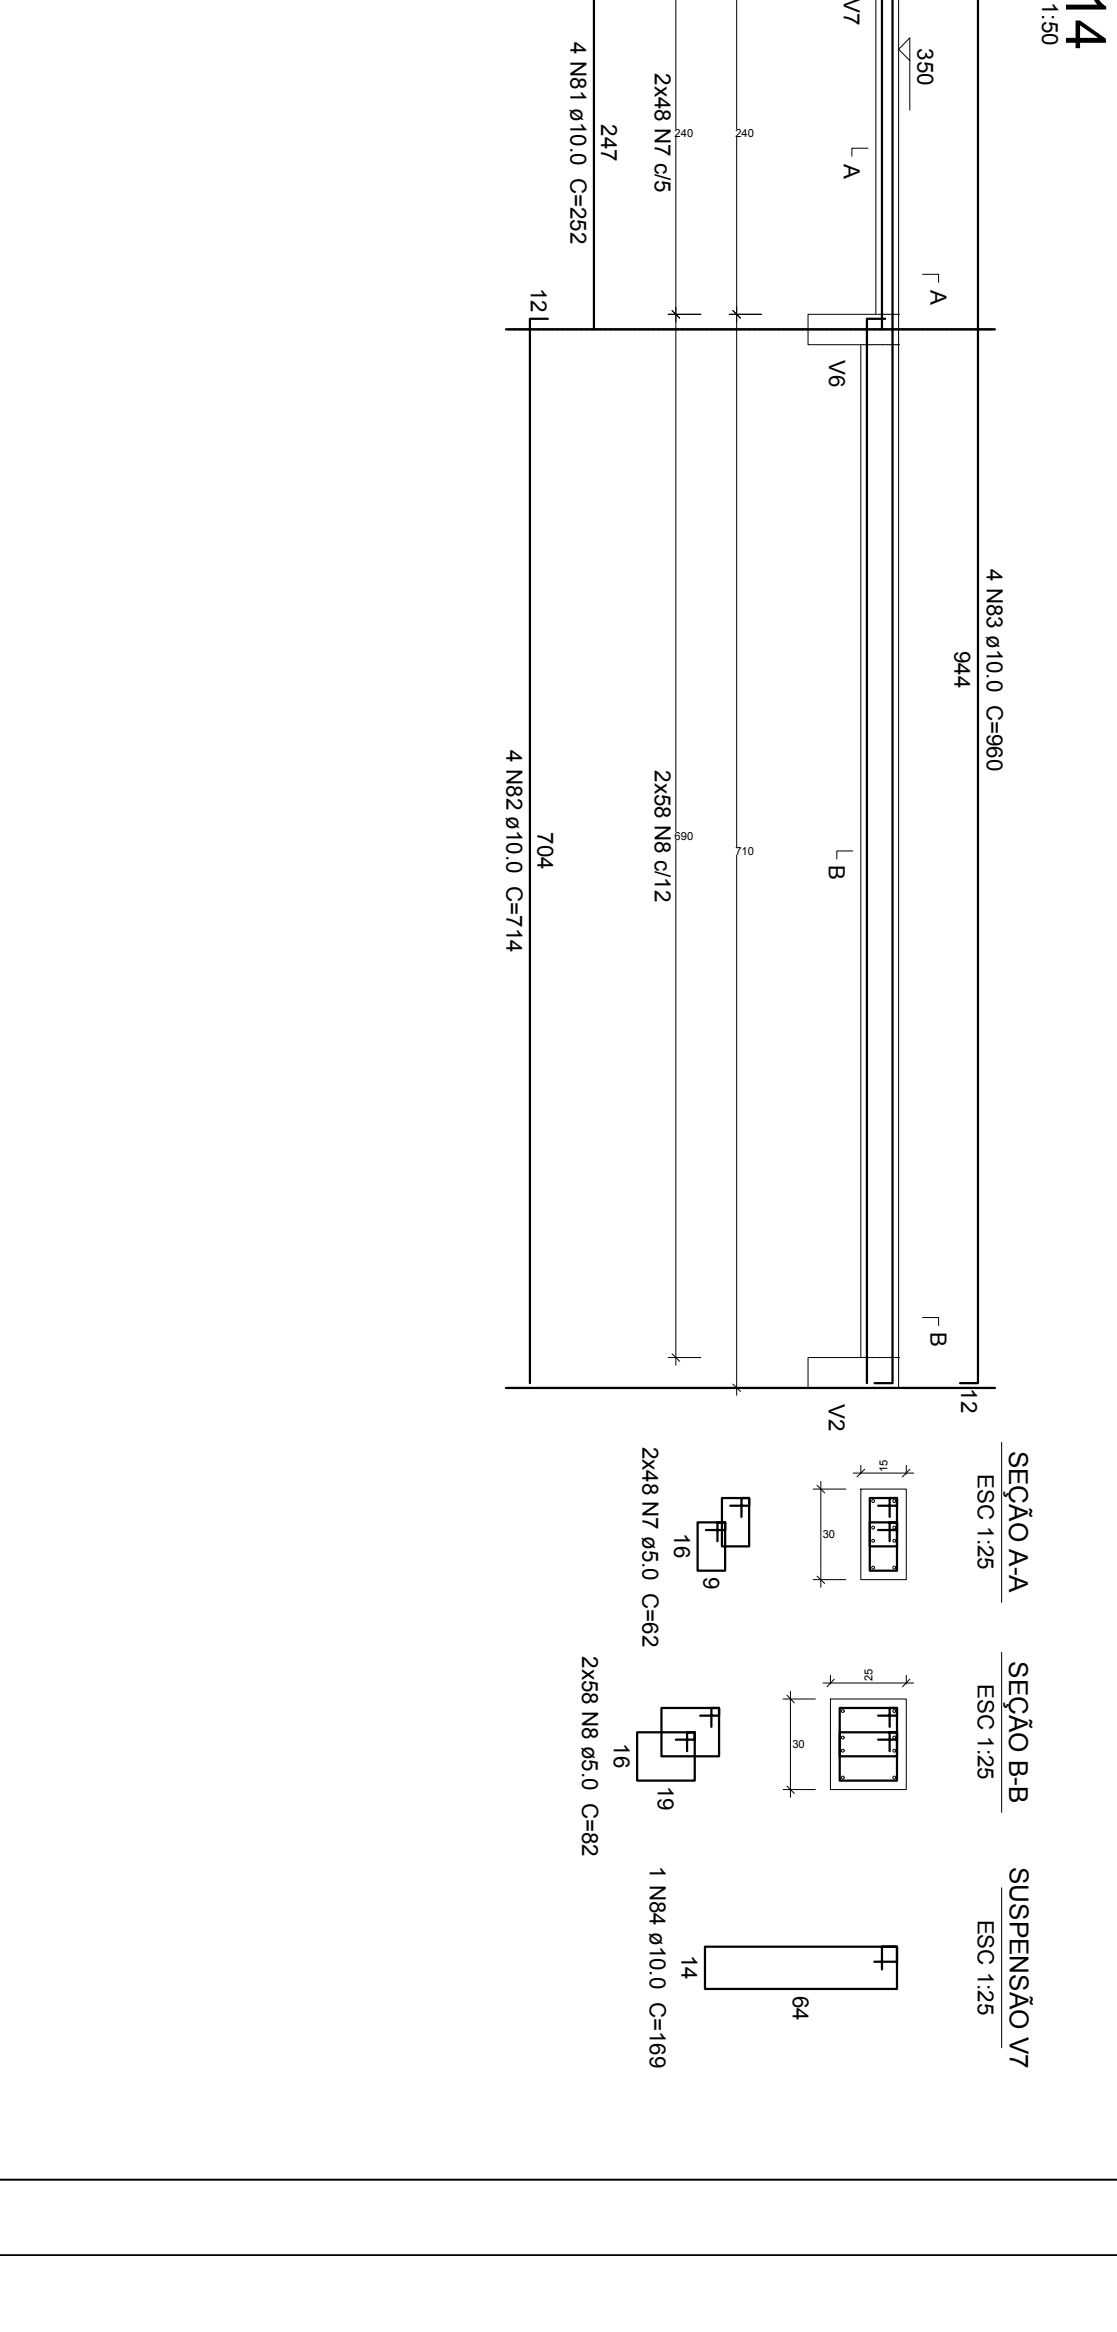


V13

V14


V14

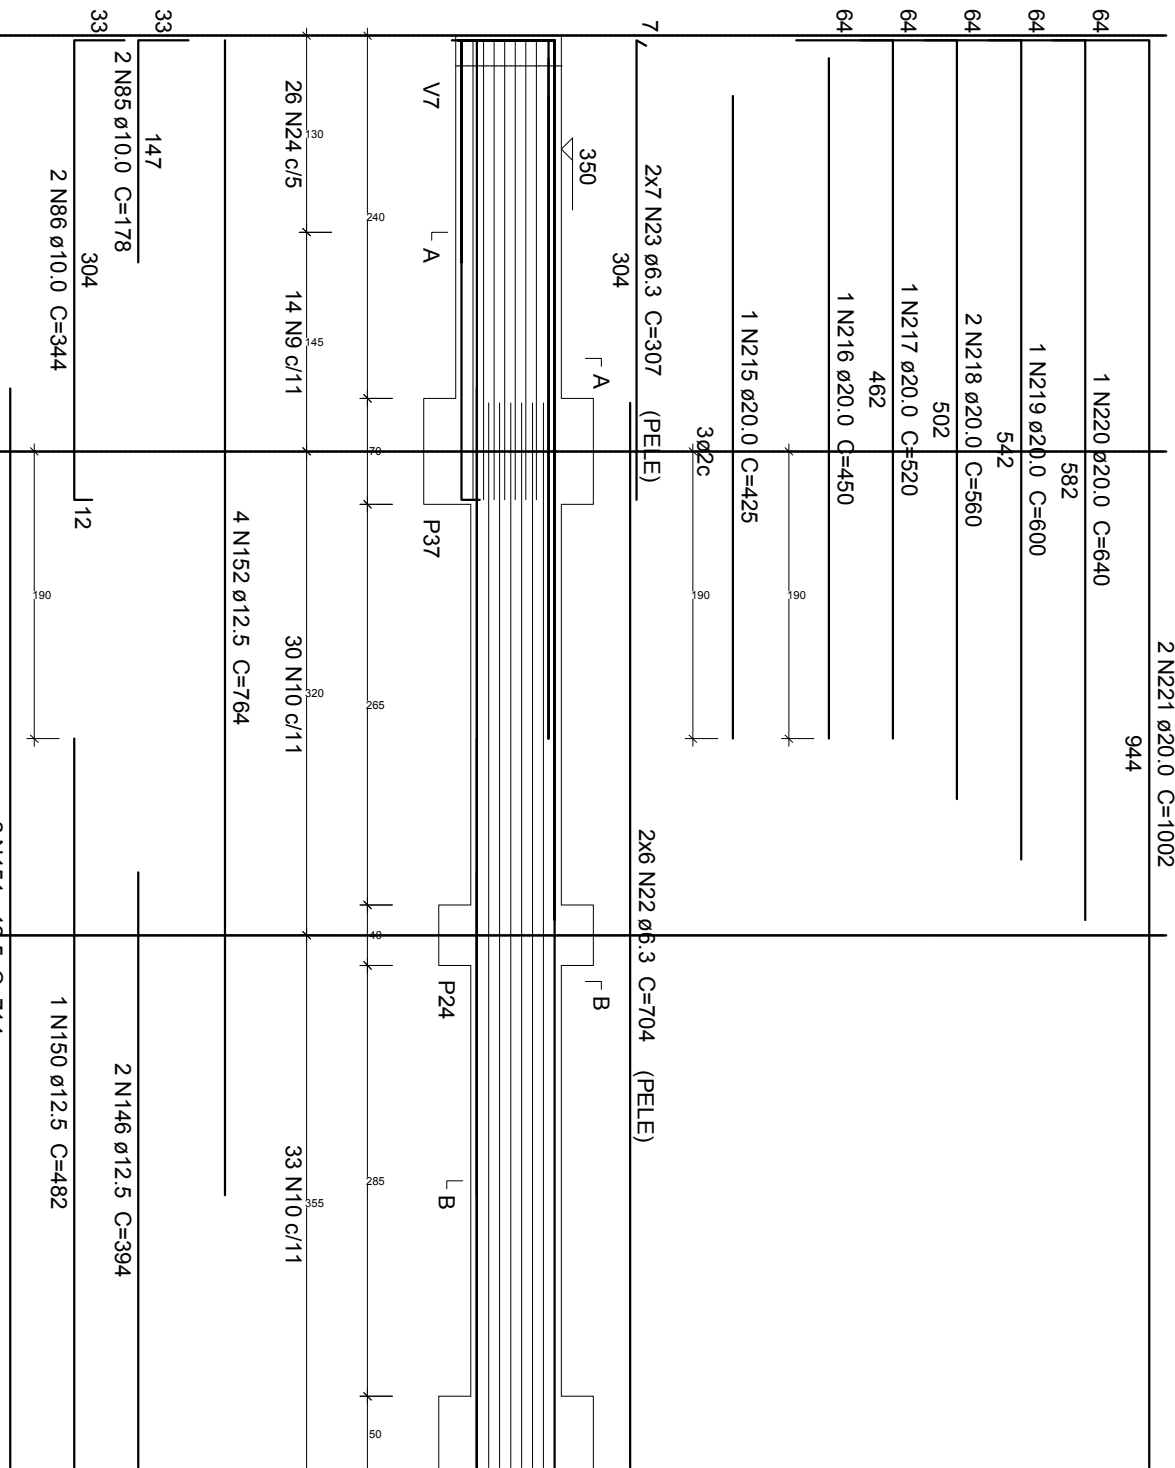


V15

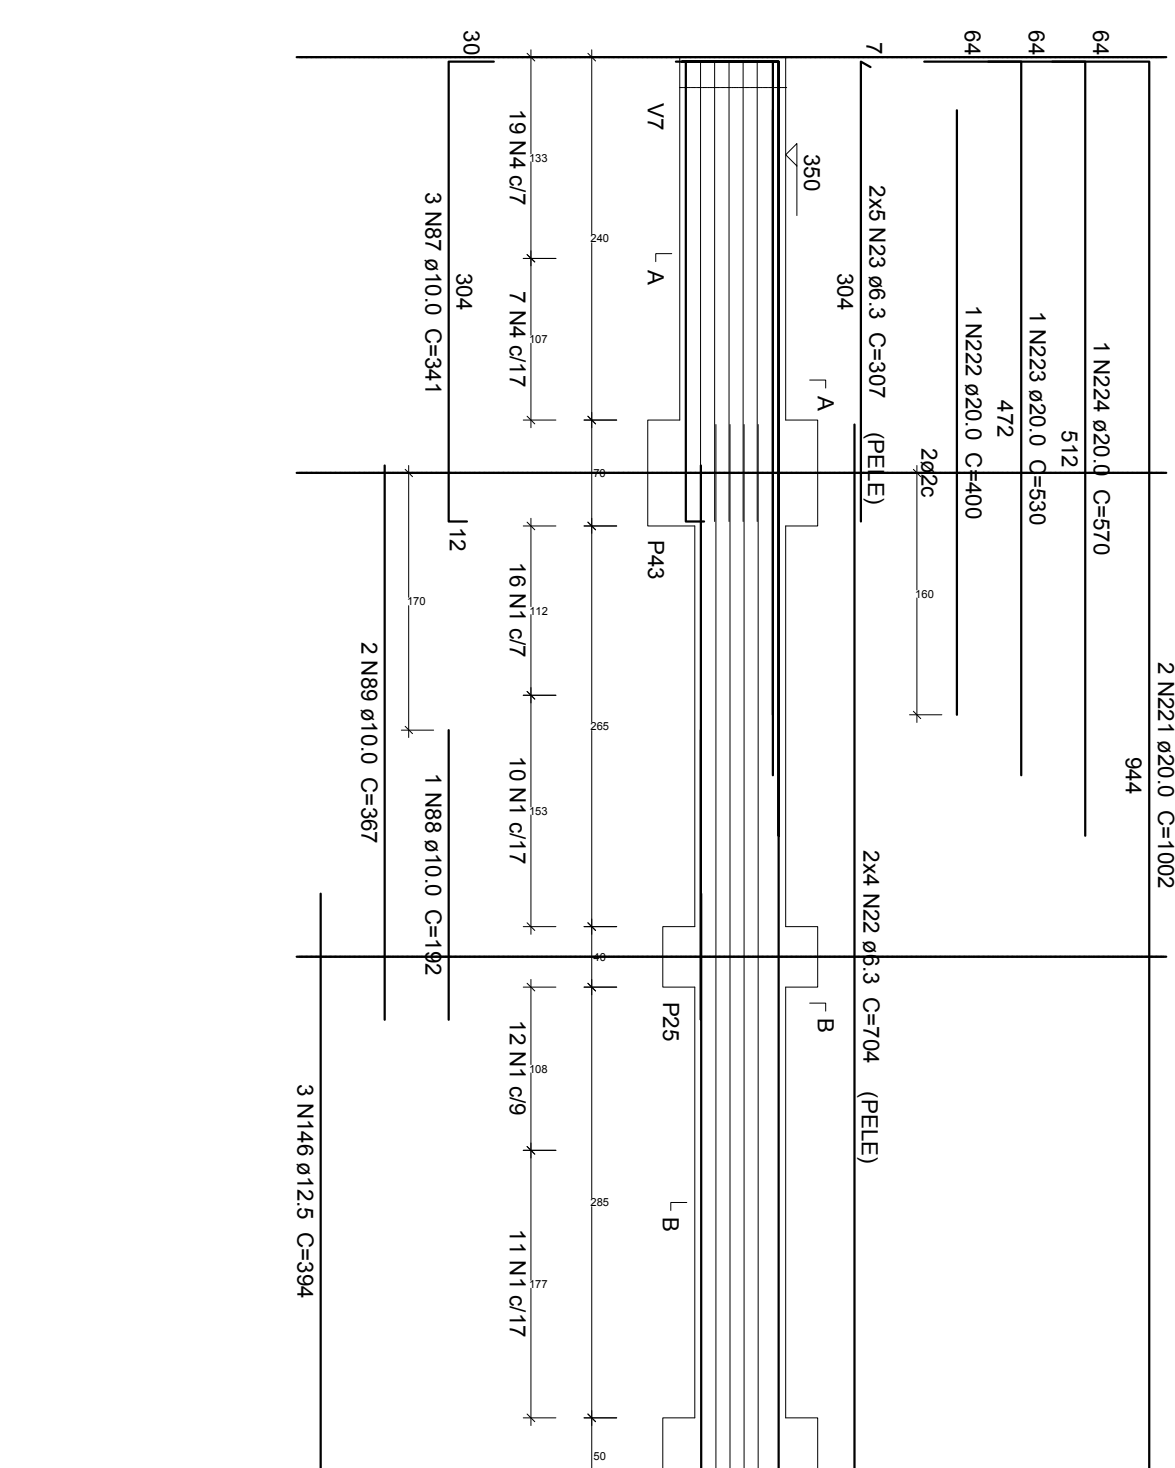


V16

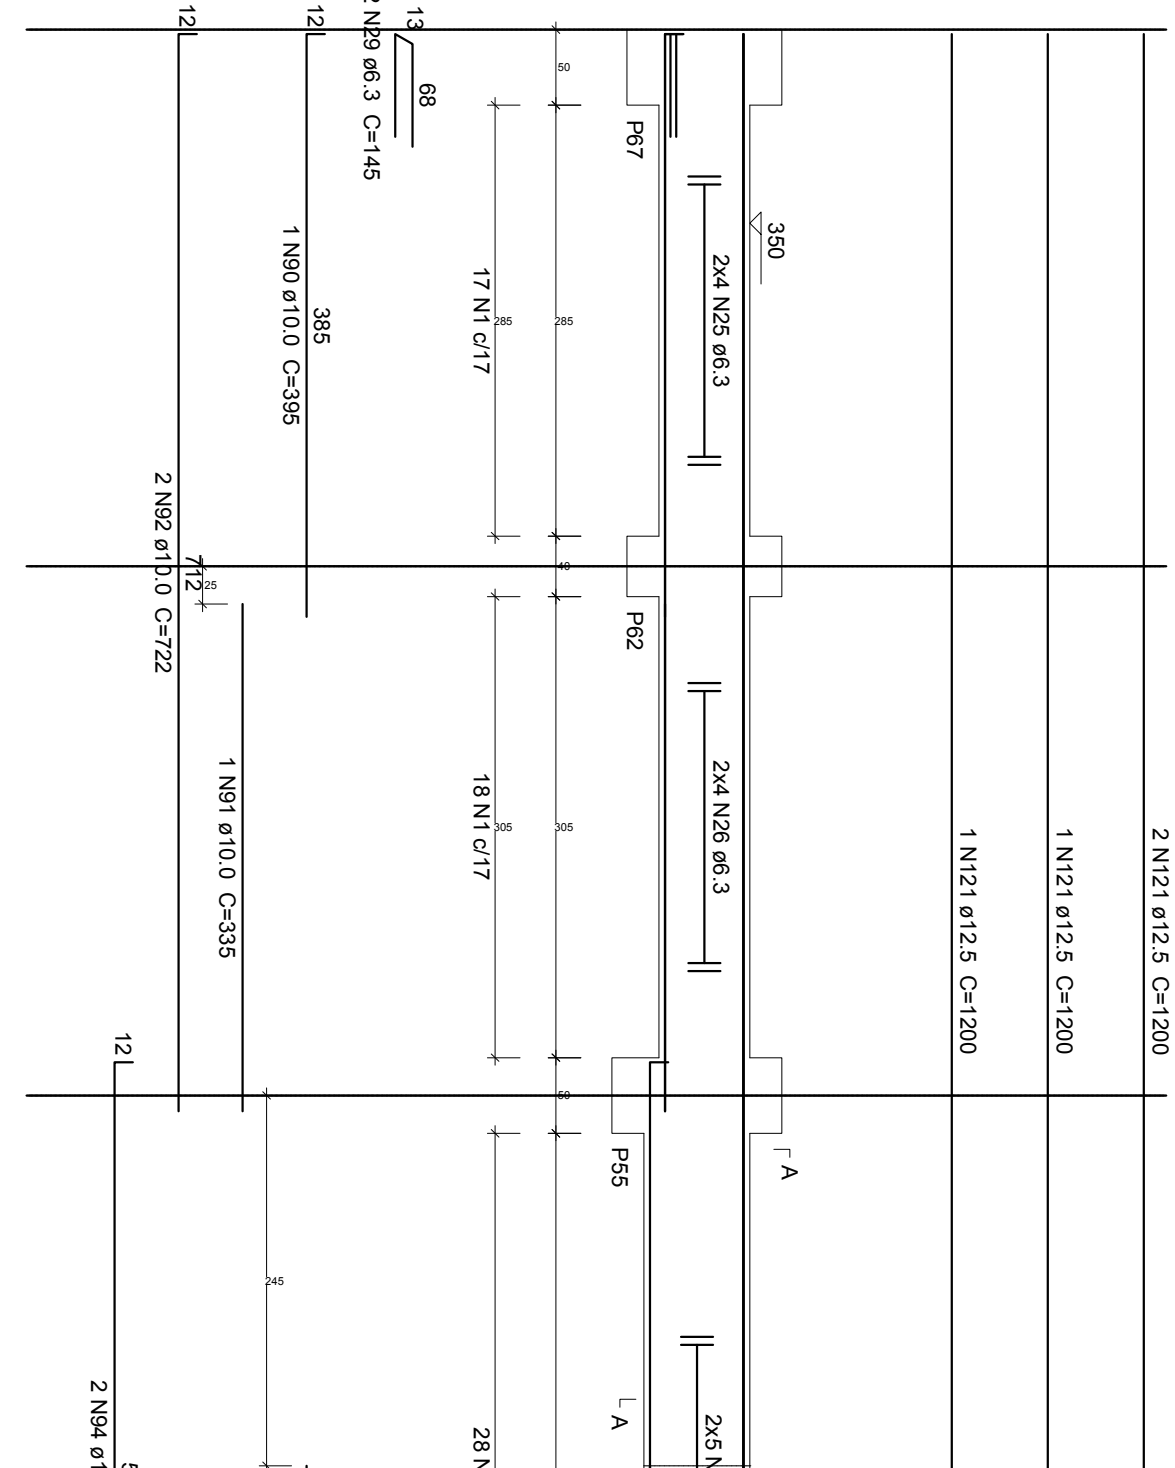


V17

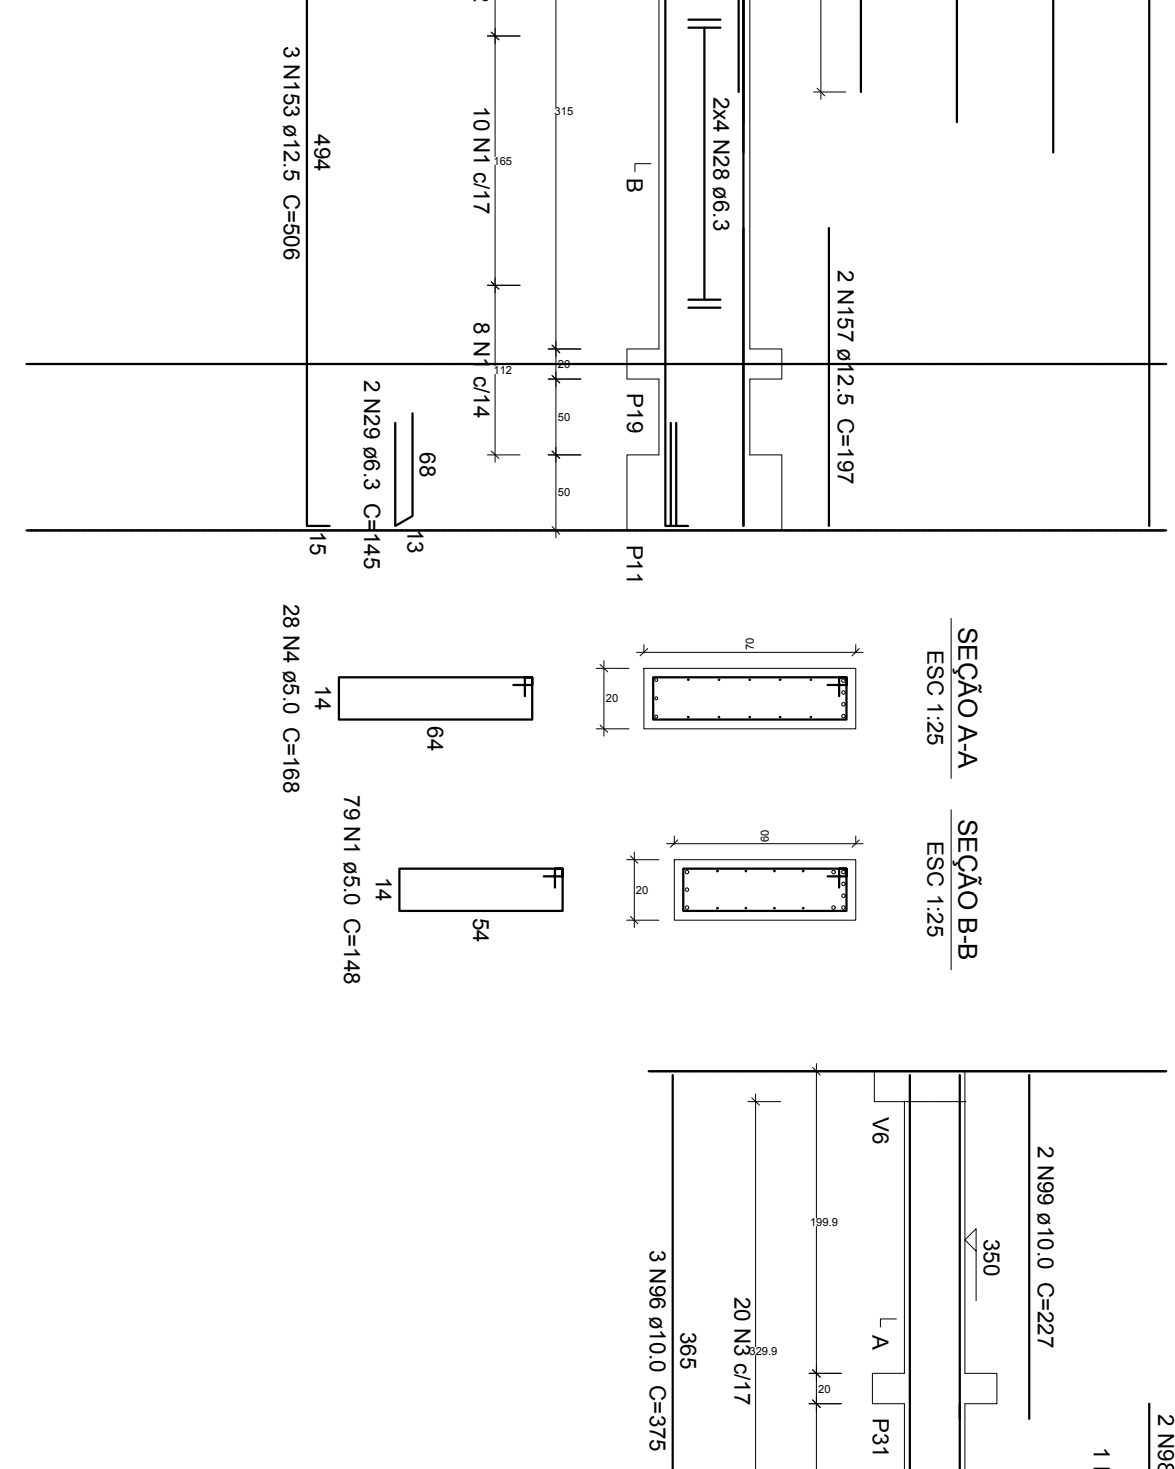


V18

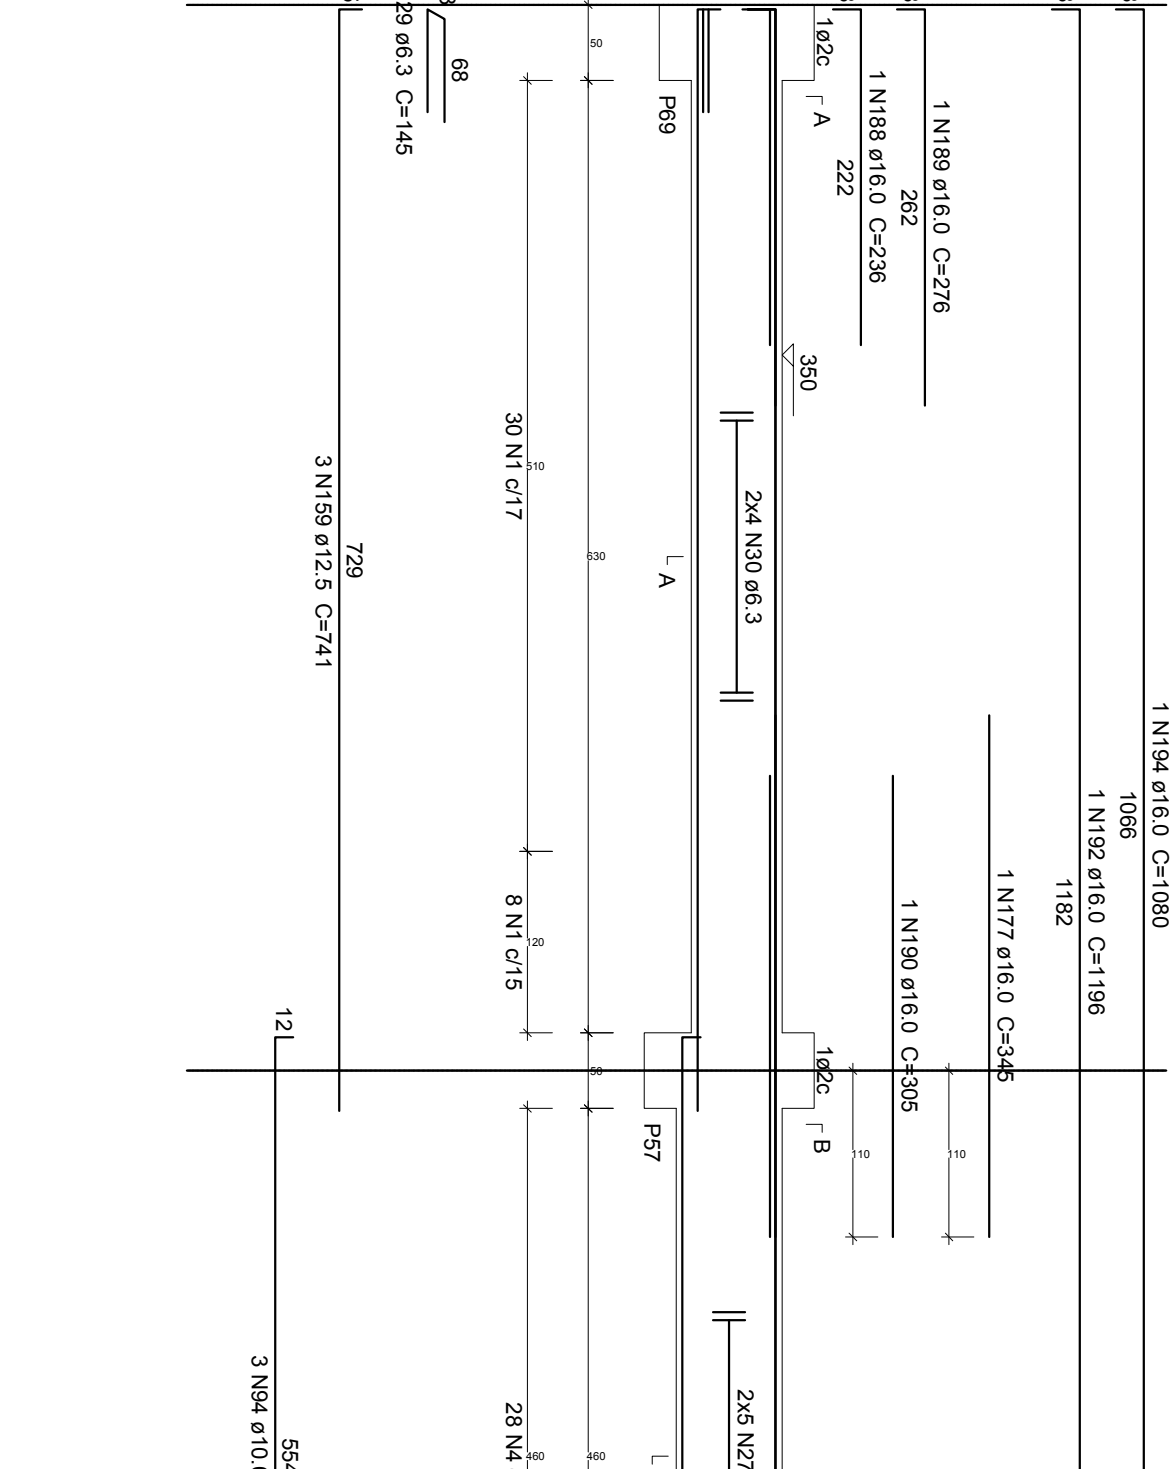


V19

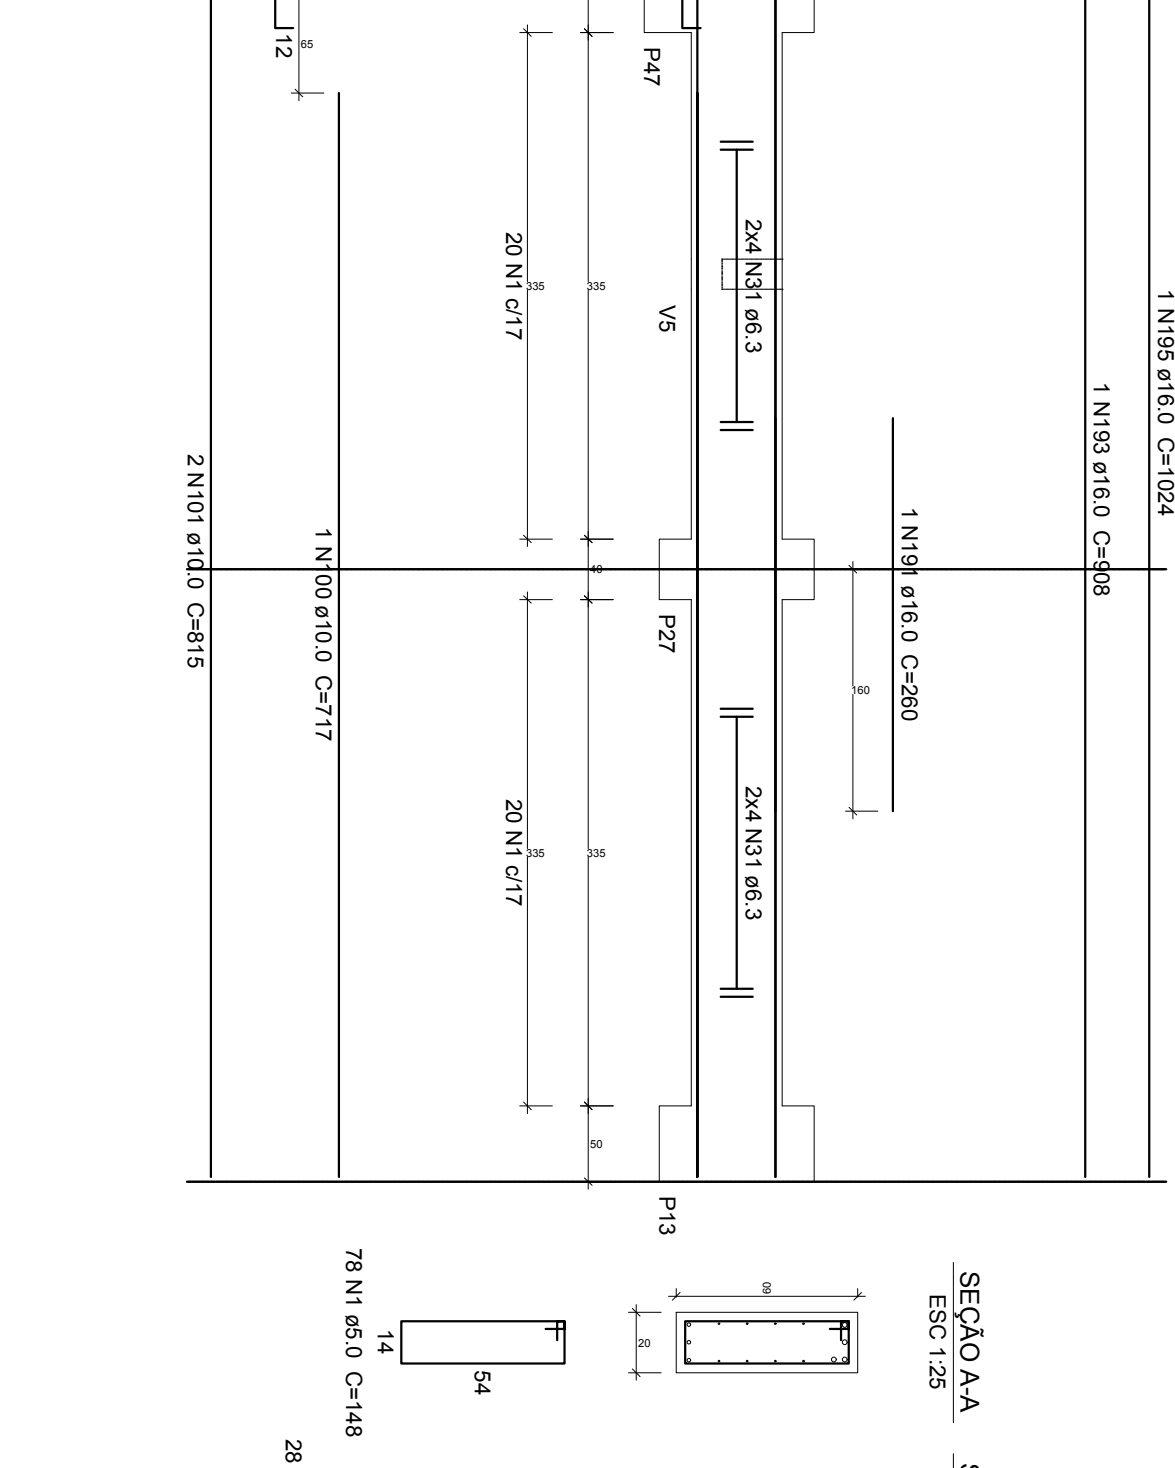


V20

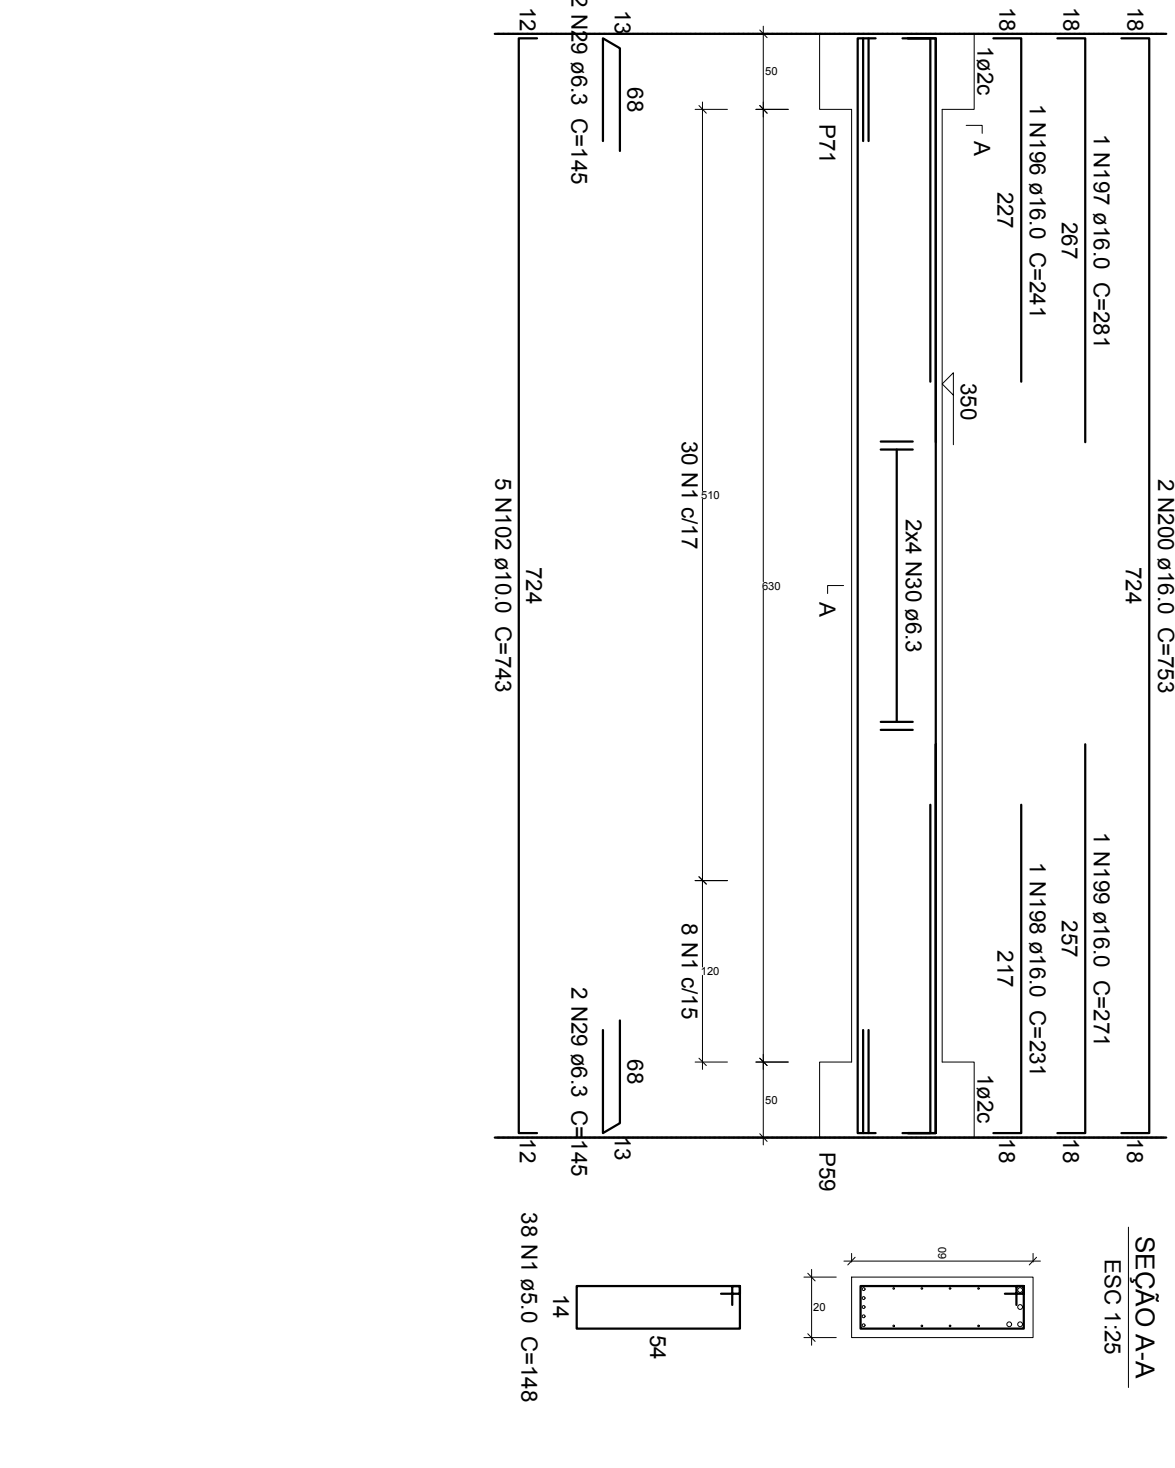


V21

 


V22

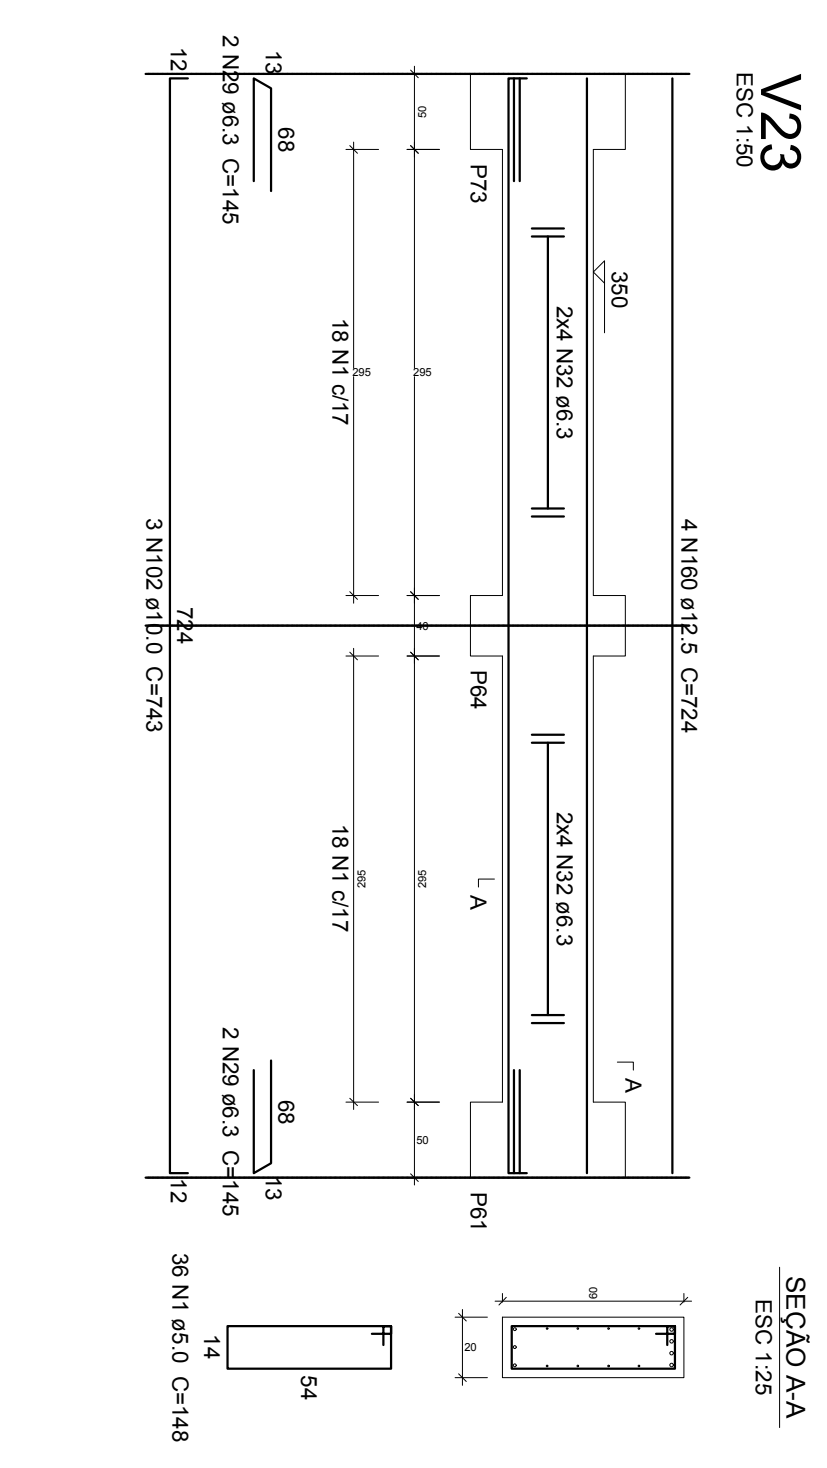

V23

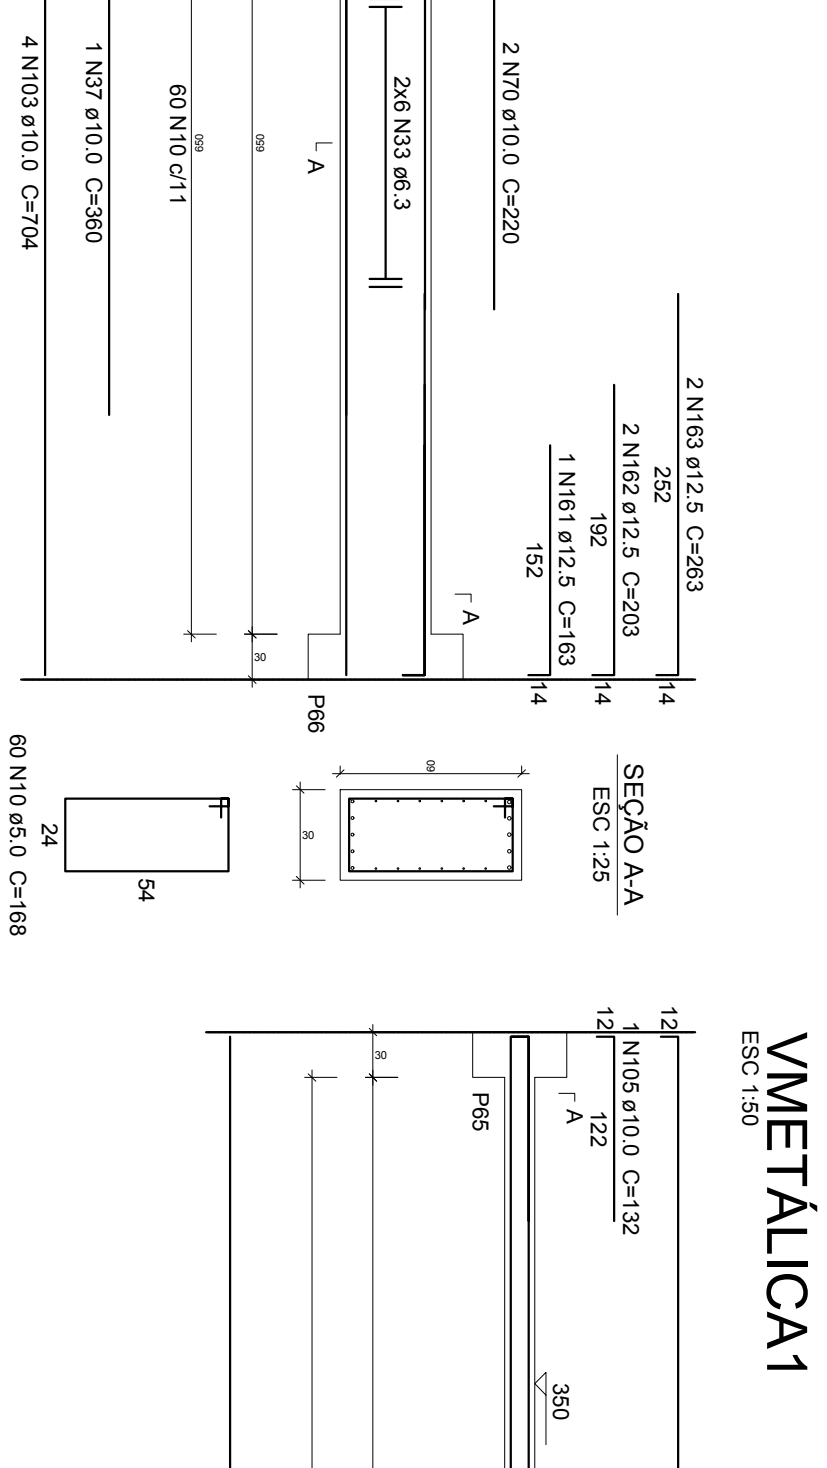


V24

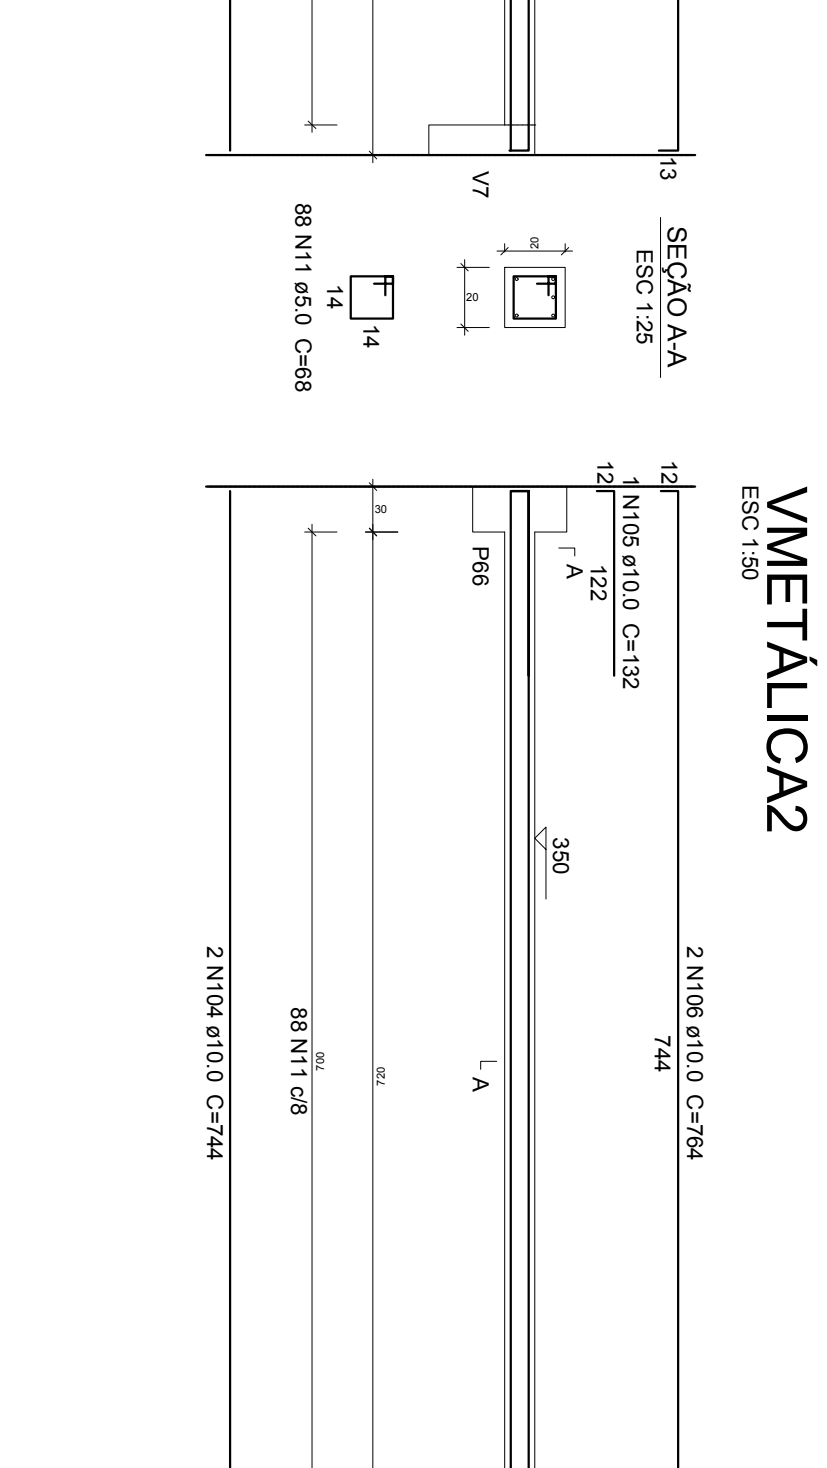

V25



V26

 

V27



V28



V29

VMETALICA1

VMETALICA2


OBRANTE ESCOLA ARQUILDO MESQUITA DA COSTA			
PROFESSOR: M. JOSÉ RODRIGUES DA COSTA, SANDRO GOMES			
TÍTULO: PROJETO ESTRUTURAL - VIGAS DE PAVIMENTO			
PROPOSTADO: Conselho de Fomento			

