



1 AMPLIAÇÃO 05
ESC.: 1/20

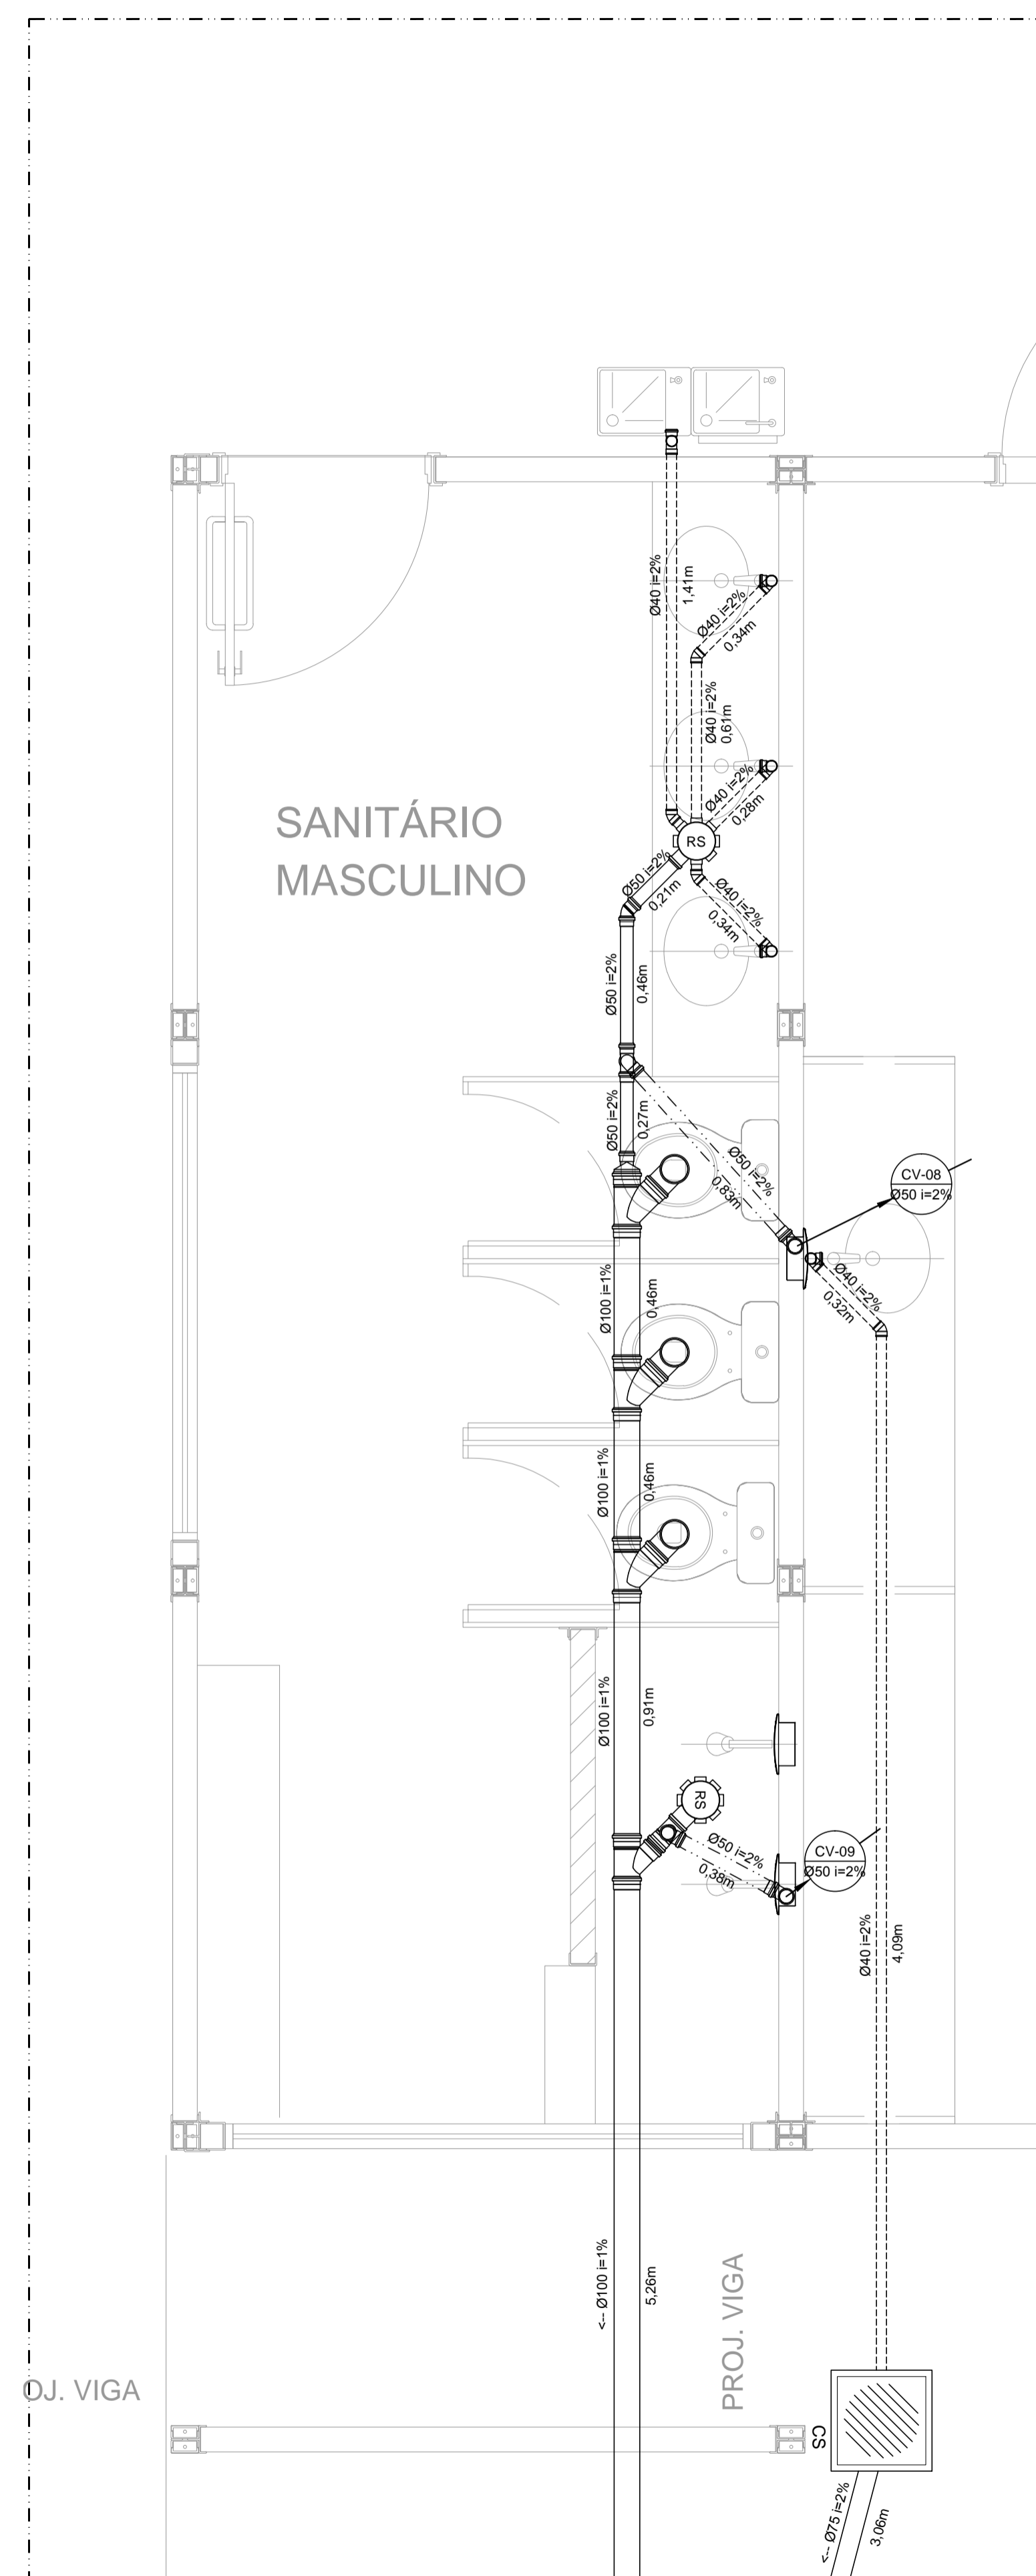

2 AMPLIAÇÃO 06
ESC.: 1/20

LEGENDA	
	PV - POÇO DE VISITA - ESGOTO
	CI - CAIXA DE INSPEÇÃO
	CGE - CAIXA DE GORDURA ESPECIAL
	INDICA TUBO DE VENTILAÇÃO
	INDICA TUBULAÇÃO DE ESGOTO PRIMÁRIO
	INDICA TUBULAÇÃO DE ESGOTO SECUNDÁRIO
	CS - CAIXA SIFONADA
	RS - RALO SIFONADO
	R - RALO SECO
	CGE - CAIXA DE GORDURA ESPECIAL
	CSS - CAIXA SIFONADA DE SABÃO
	i = INCLINAÇÃO (%)
	MLR - MÁQ. DE LAVAR ROUPA
	VS - VASO SANITÁRIO
	PC - PIA DE COZINHA
	CT - COTA DE TOPO
	CF - COTA DE FUNDO
	UHC - UNIDADE DE HUNTER DE CONTRIBUIÇÃO
	CI - CAIXA DE INSPEÇÃO
	PV - POÇO DE VISITA
	Øxxx - SENTIDO DO FLUXO DA TUBULAÇÃO

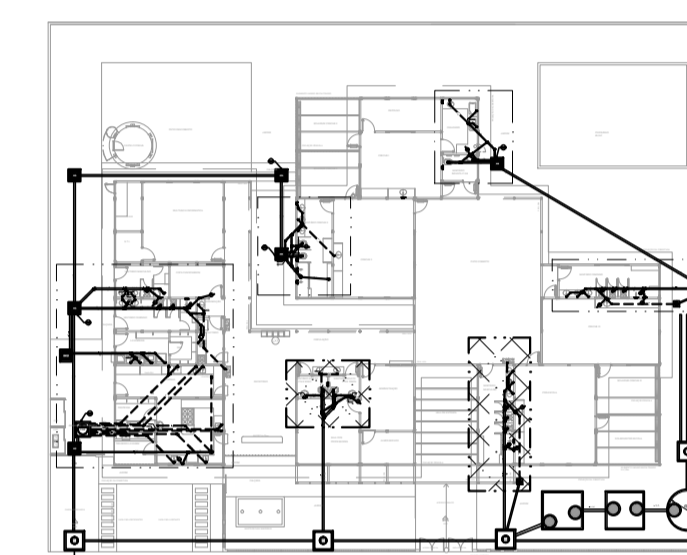

3 PLANTA CHAVE
ESC.: 1/500

PROJETO DE TRANSPOSIÇÃO - MVC

PROPRIETÁRIO: _____
 ENDEREÇO: _____
 MUNICÍPIO - UF: _____
 PROPRIETÁRIO: _____
 RESP. TÉCNICO: PAULA B. F. VASQUES CAU: A87756-6
 AUTOR DO PROJETO: PAULA B. F. VASQUES CAU: A87756-6

DLFO	CBMDF
	RA

OBSERVAÇÕES: _____

DATA DA PLOTAGEM: quarta-feira, 27 de novembro de 2013 15:35:02

PROGRAMA PROINFÂNCIA - PROJETO TIPO C		
INSTALAÇÃO DE ESGOTO SANITÁRIO		
COORDENAÇÃO CGEST - Coordenação Geral de Infraestrutura Educacional	BLOCO ADMINISTRATIVO E PEDAGÓGICO II PLANTA BAIXA	HEG
REVISÃO R.04	ESCALA INDICADA	PRANCHA 04/05
FORMATO 841 mm x 594 mm	ARQUIVO 93-MVC-C-HEG-GERO-01a05_R04	DATA EMISSÃO NOVEMBRO / 2013