




1 CORTE CC
ESCALA 1:50

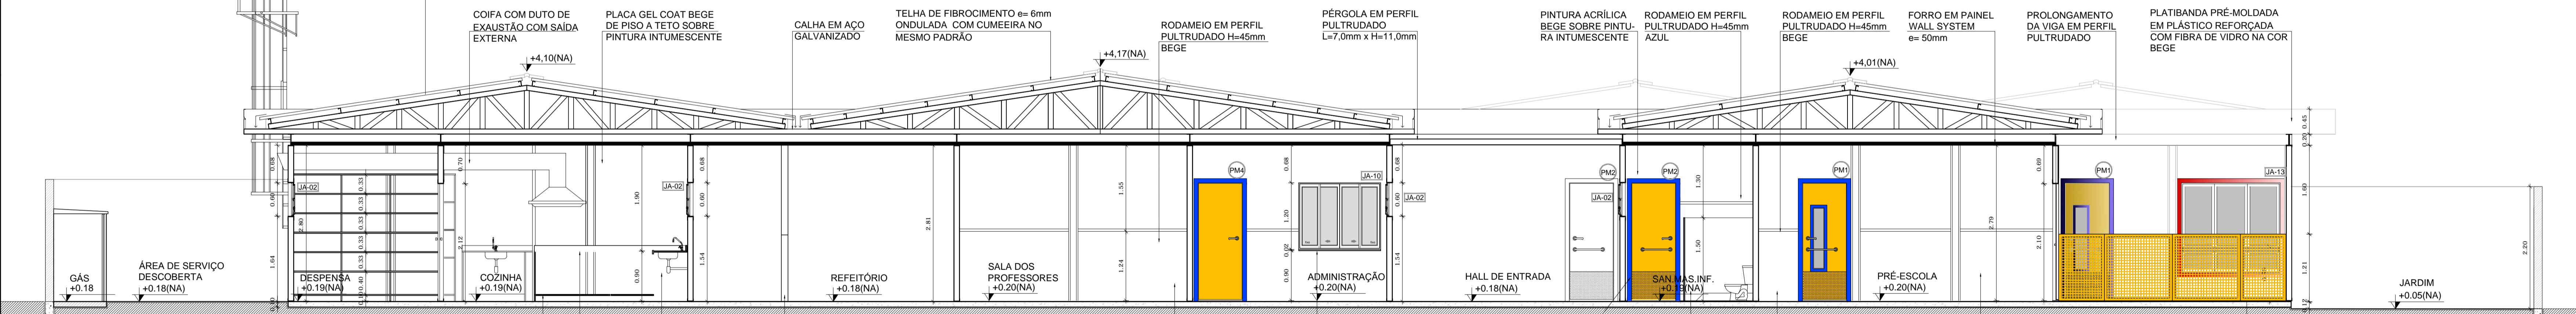

2 CORTE AA
ESCALA 1:50

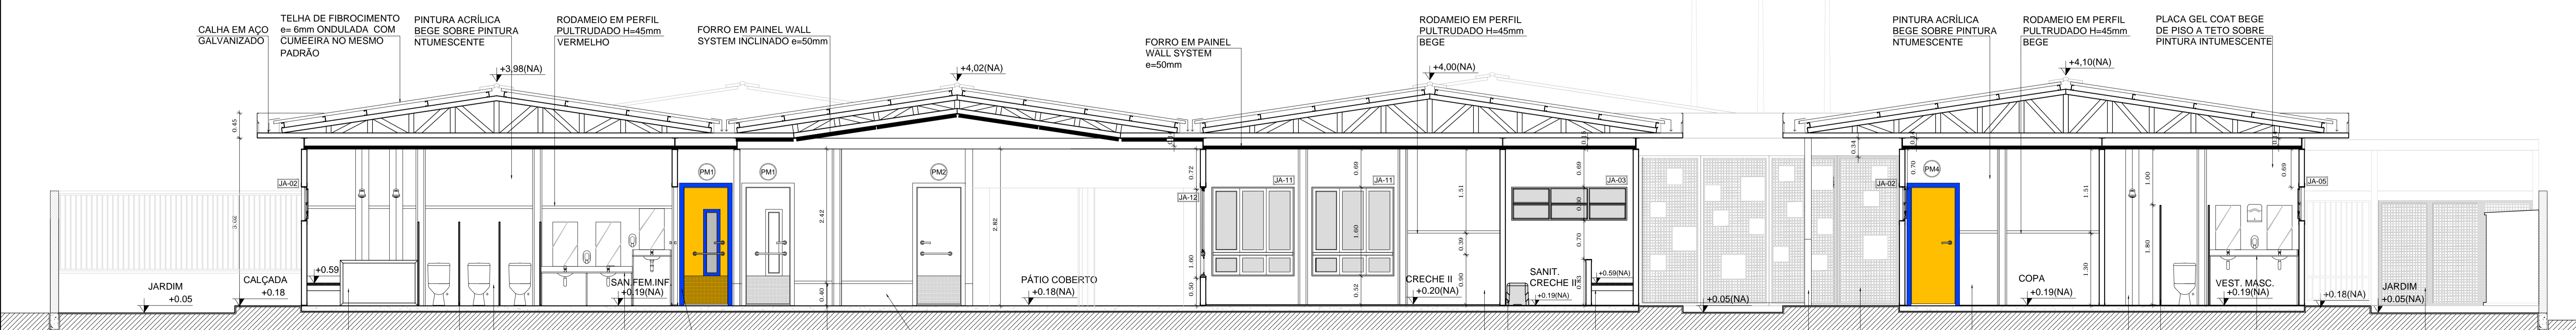

3 CORTE BB
ESCALA 1:50

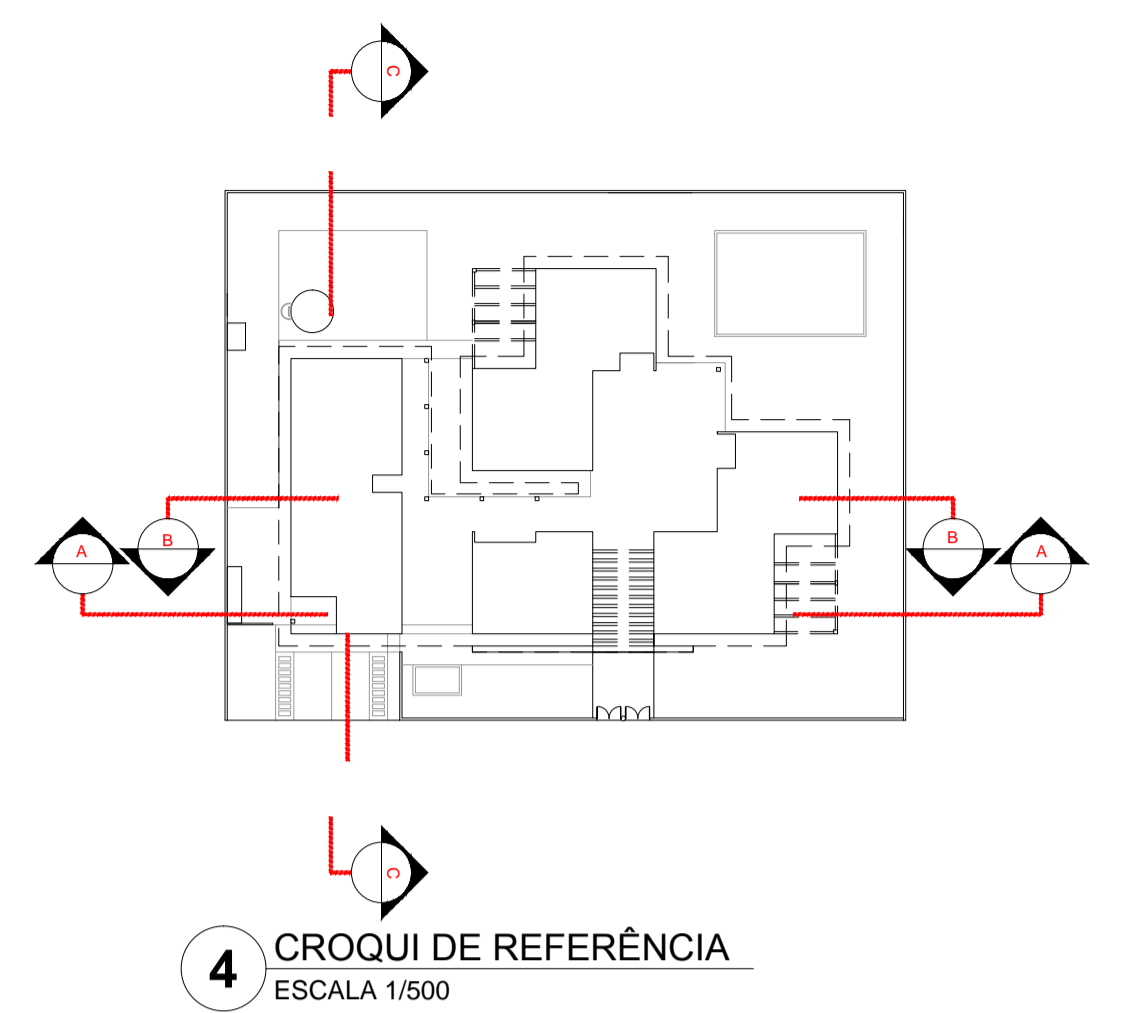

4 CROQUI DE REFERÊNCIA
ESCALA 1:500

NOTAS DE PROJETO ARQUITETÔNICO

BANCADAS:
- DETALHES NAS PRANCHAS 19/43 a 35/43
- LOCALIZAÇÃO E TABELA DE ESPECIFICAÇÃO NA PRANCHA 02/43

ARMÁRIOS:
- DETALHES NAS PRANCHAS 19/43 a 35/43
- LOCALIZAÇÃO E TABELA DE ESPECIFICAÇÃO NA PRANCHA 02/43

PORTAS E JANELAS:
- DETALHES E ESPECIFICAÇÕES NAS PRANCHAS 12/43 a 15/43
- LOCALIZAÇÃO NA PRANCHA 02/43

NOTAS

- DIMENSÕES MEDIDAS E COTAS EM METROS
- VERIFICAR POSIÇÃO EXATA DOS PILARES NO PROJETO ESTRUTURAL
- VERIFICAR DETALHES CONSTRUTIVOS PERTINENTES NO PROJETO DE DETALHAMENTO
- ALTERAÇÕES NESTE PROJETO SOMENTE COM AUTORIZAÇÃO EXPRESSA DA MVC E DO FNDE

REFERÊNCIA:

- PLANILHA DE QUANTITATIVOS
- ESPECIFICAÇÕES TÉCNICAS DO PROJETO DE ARQUITETURA
- MEMORIAL DESCRITIVO



PROJETO DE TRANSPOSIÇÃO - MVC

PROPRIETÁRIO: :
ENDEREÇO:
MUNICÍPIO - UF:

PROPRIETÁRIO
PAULA B F VASQUES A67756-6
RESP. TÉCNICO CAU

PAULA B F VASQUES A67756-6
AUTOR DO PROJETO CAU

DLFO CREA
RA

OBSERVAÇÕES:

PROGRAMA PROINFÂNCIA - PROJETO TIPO C
PROJETO DE ARQUITETURA

COORDENAÇÃO
CGEST - Coordenação
Geral de Infraestrutura
Educativa

CORTE CC, CORTE AA e CORTE BB

ARQ

REVISÃO R-04
ARQUIVO 93MVC-C-ARQ-CRT-GERO-05-06-04

ESCALA 1:50
DATA EMISSÃO NOVEMBRO/2013

PRANCHA 05/43