



3 CROQUI DE REFERÊNCIA
ESCALA 1/500

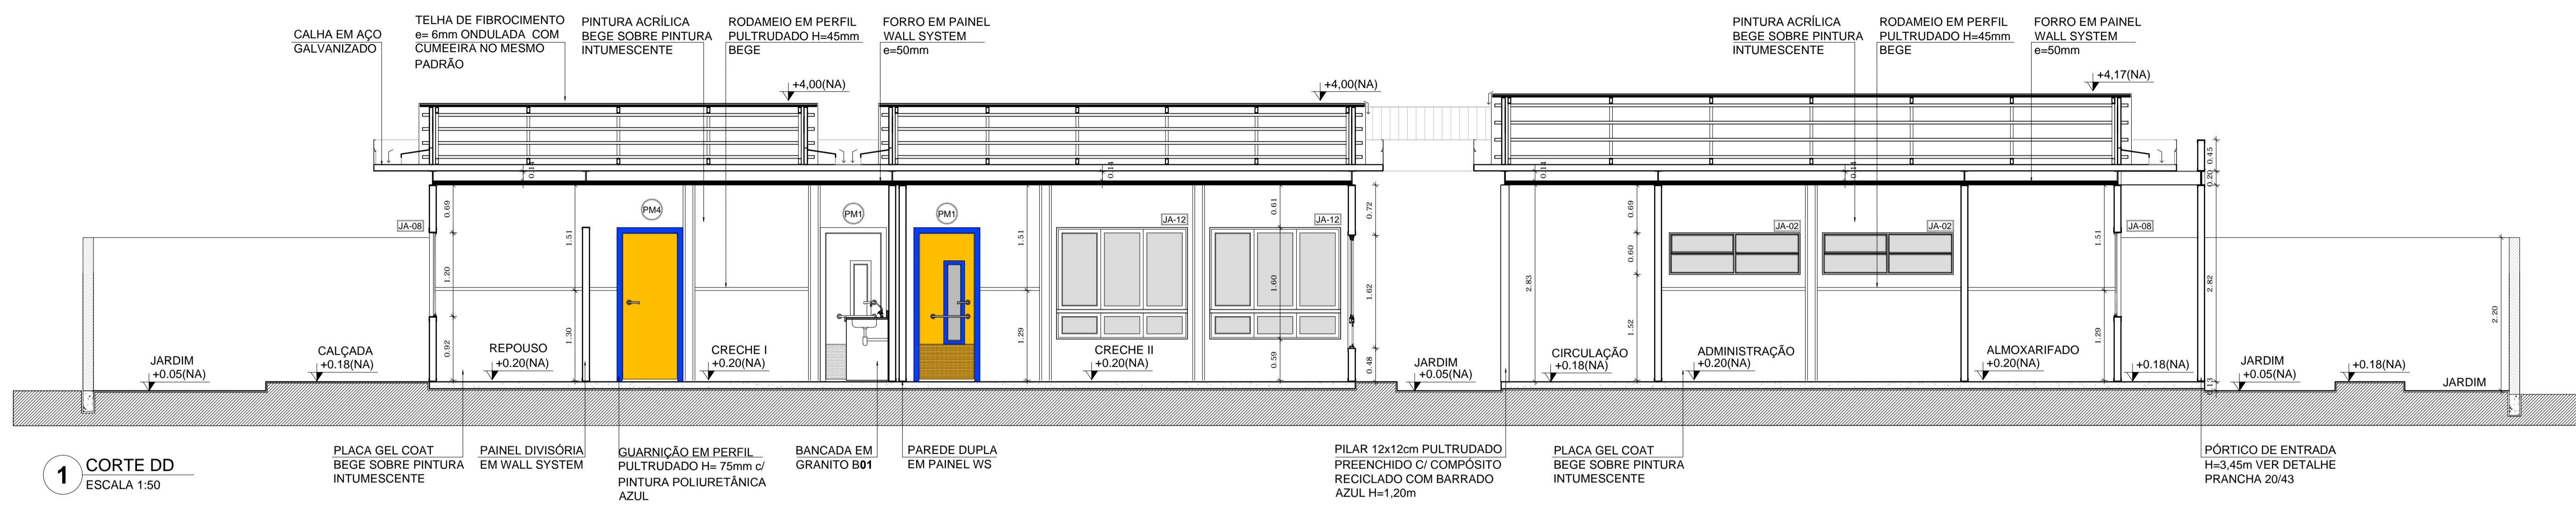

1 CORTE DD
ESCALA 1:50

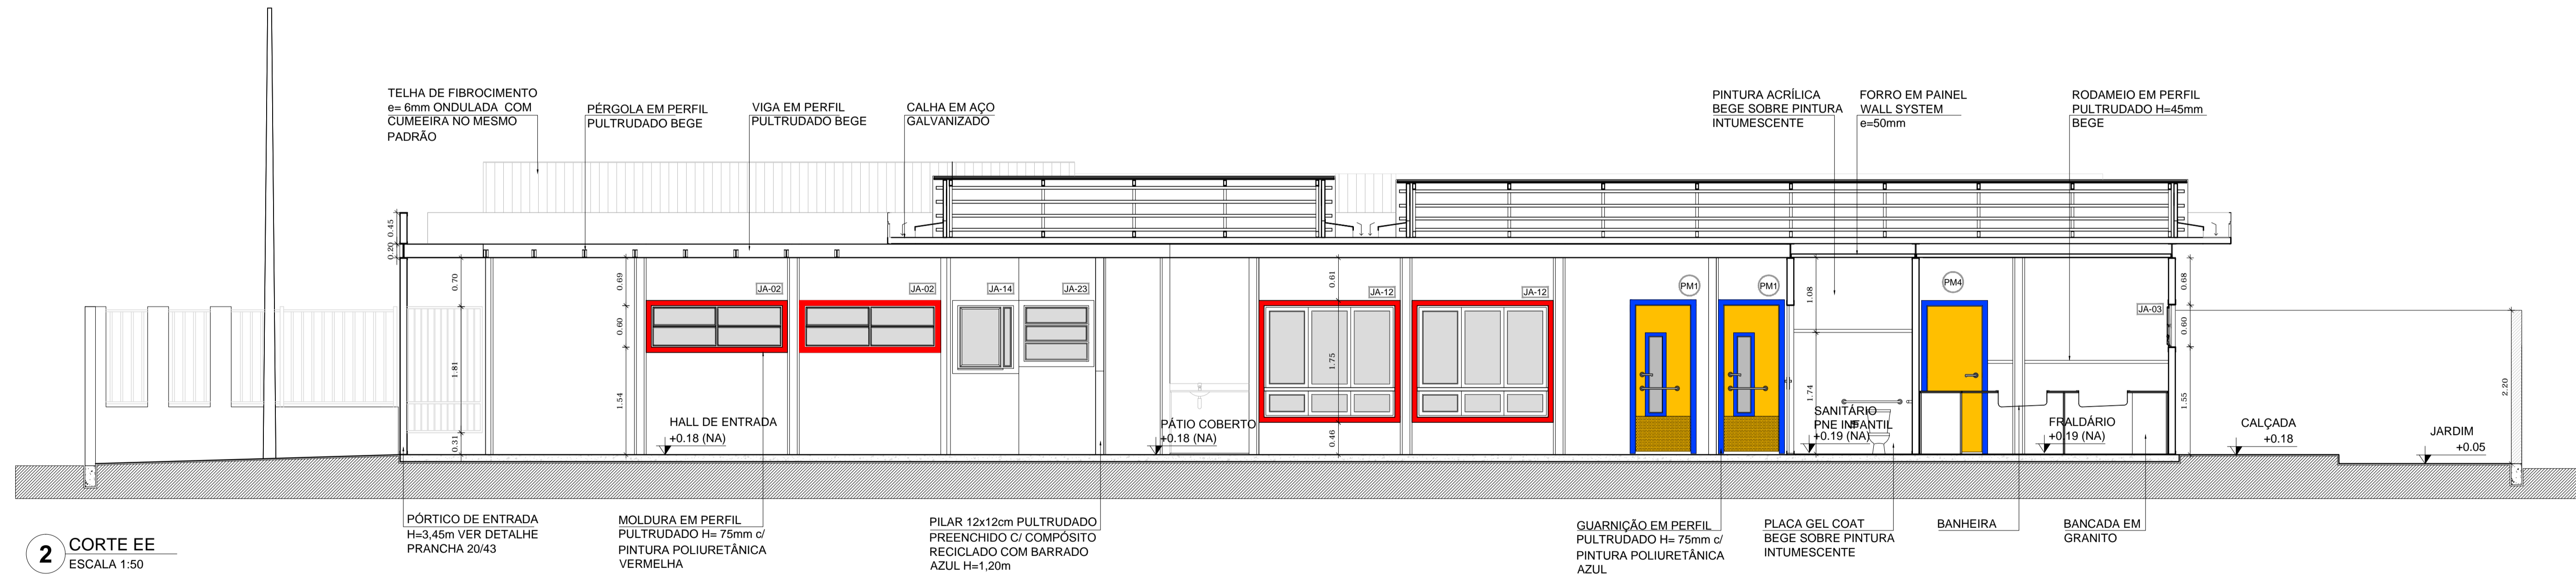

2 CORTE EE
ESCALA 1:50

NOTAS DE PROJETO ARQUITETÔNICO

BANCADAS:
- DETALHES NAS PRANCHAS 19/43 a 35/43
- LOCALIZAÇÃO E TABELA DE ESPECIFICAÇÃO NA PRANCHA 02/43

ARMÁRIOS:
- DETALHES NAS PRANCHAS 19/43 a 35/43
- LOCALIZAÇÃO E TABELA DE ESPECIFICAÇÃO NA PRANCHA 02/43

PORTAS E JANELAS:
- DETALHES E ESPECIFICAÇÕES NAS PRANCHAS 12/43 a 15/43
- LOCALIZAÇÃO NA PRANCHA 02/43

NOTAS

- DIMENSÕES MEDIDAS E COTAS EM METROS
- VERIFICAR POSIÇÃO EXATA DOS PILARES NO PROJETO ESTRUTURAL
- VERIFICAR DETALHES CONSTRUTIVOS PERTINENTES NO PROJETO DE DETALHAMENTO
- ALTERAÇÕES NESTE PROJETO SOMENTE COM AUTORIZAÇÃO EXPRESSA DA MVC E DO FNDE

REFERÊNCIA:

- PLANILHA DE QUANTITATIVOS
- ESPECIFICAÇÕES TÉCNICAS DO PROJETO DE ARQUITETURA
- MEMORIAL DESCRITIVO



PROJETO DE TRANSPOSIÇÃO - MVC

PROPRIETÁRIO: _____

ENDEREÇO: _____

MUNICÍPIO - UF: _____

PROPRIETÁRIO

PAULA B F VASQUES A67756-6
RESP. TÉCNICO CREA

PAULA B F VASQUES A67756-6
AUTOR DO PROJETO CAU

DLFO	CREA
	RA
OBSERVAÇÕES:	

PROGRAMA PROINFÂNCIA - PROJETO TIPO C
PROJETO DE ARQUITETURA

COORDENAÇÃO	CORTE DD E CORTE EE		ARQ
CGEST - Coordenação Geral de Infraestrutura Educacional			
REVISÃO	ESCALA	PRANCHA	
R-04	1:50		
ARQUIVO	DATA EMISSÃO		
FORMATO			
A1 + 125mm	NOVEMBRO/2013		06/43