


CORTE B-B

ESCALA 1/50

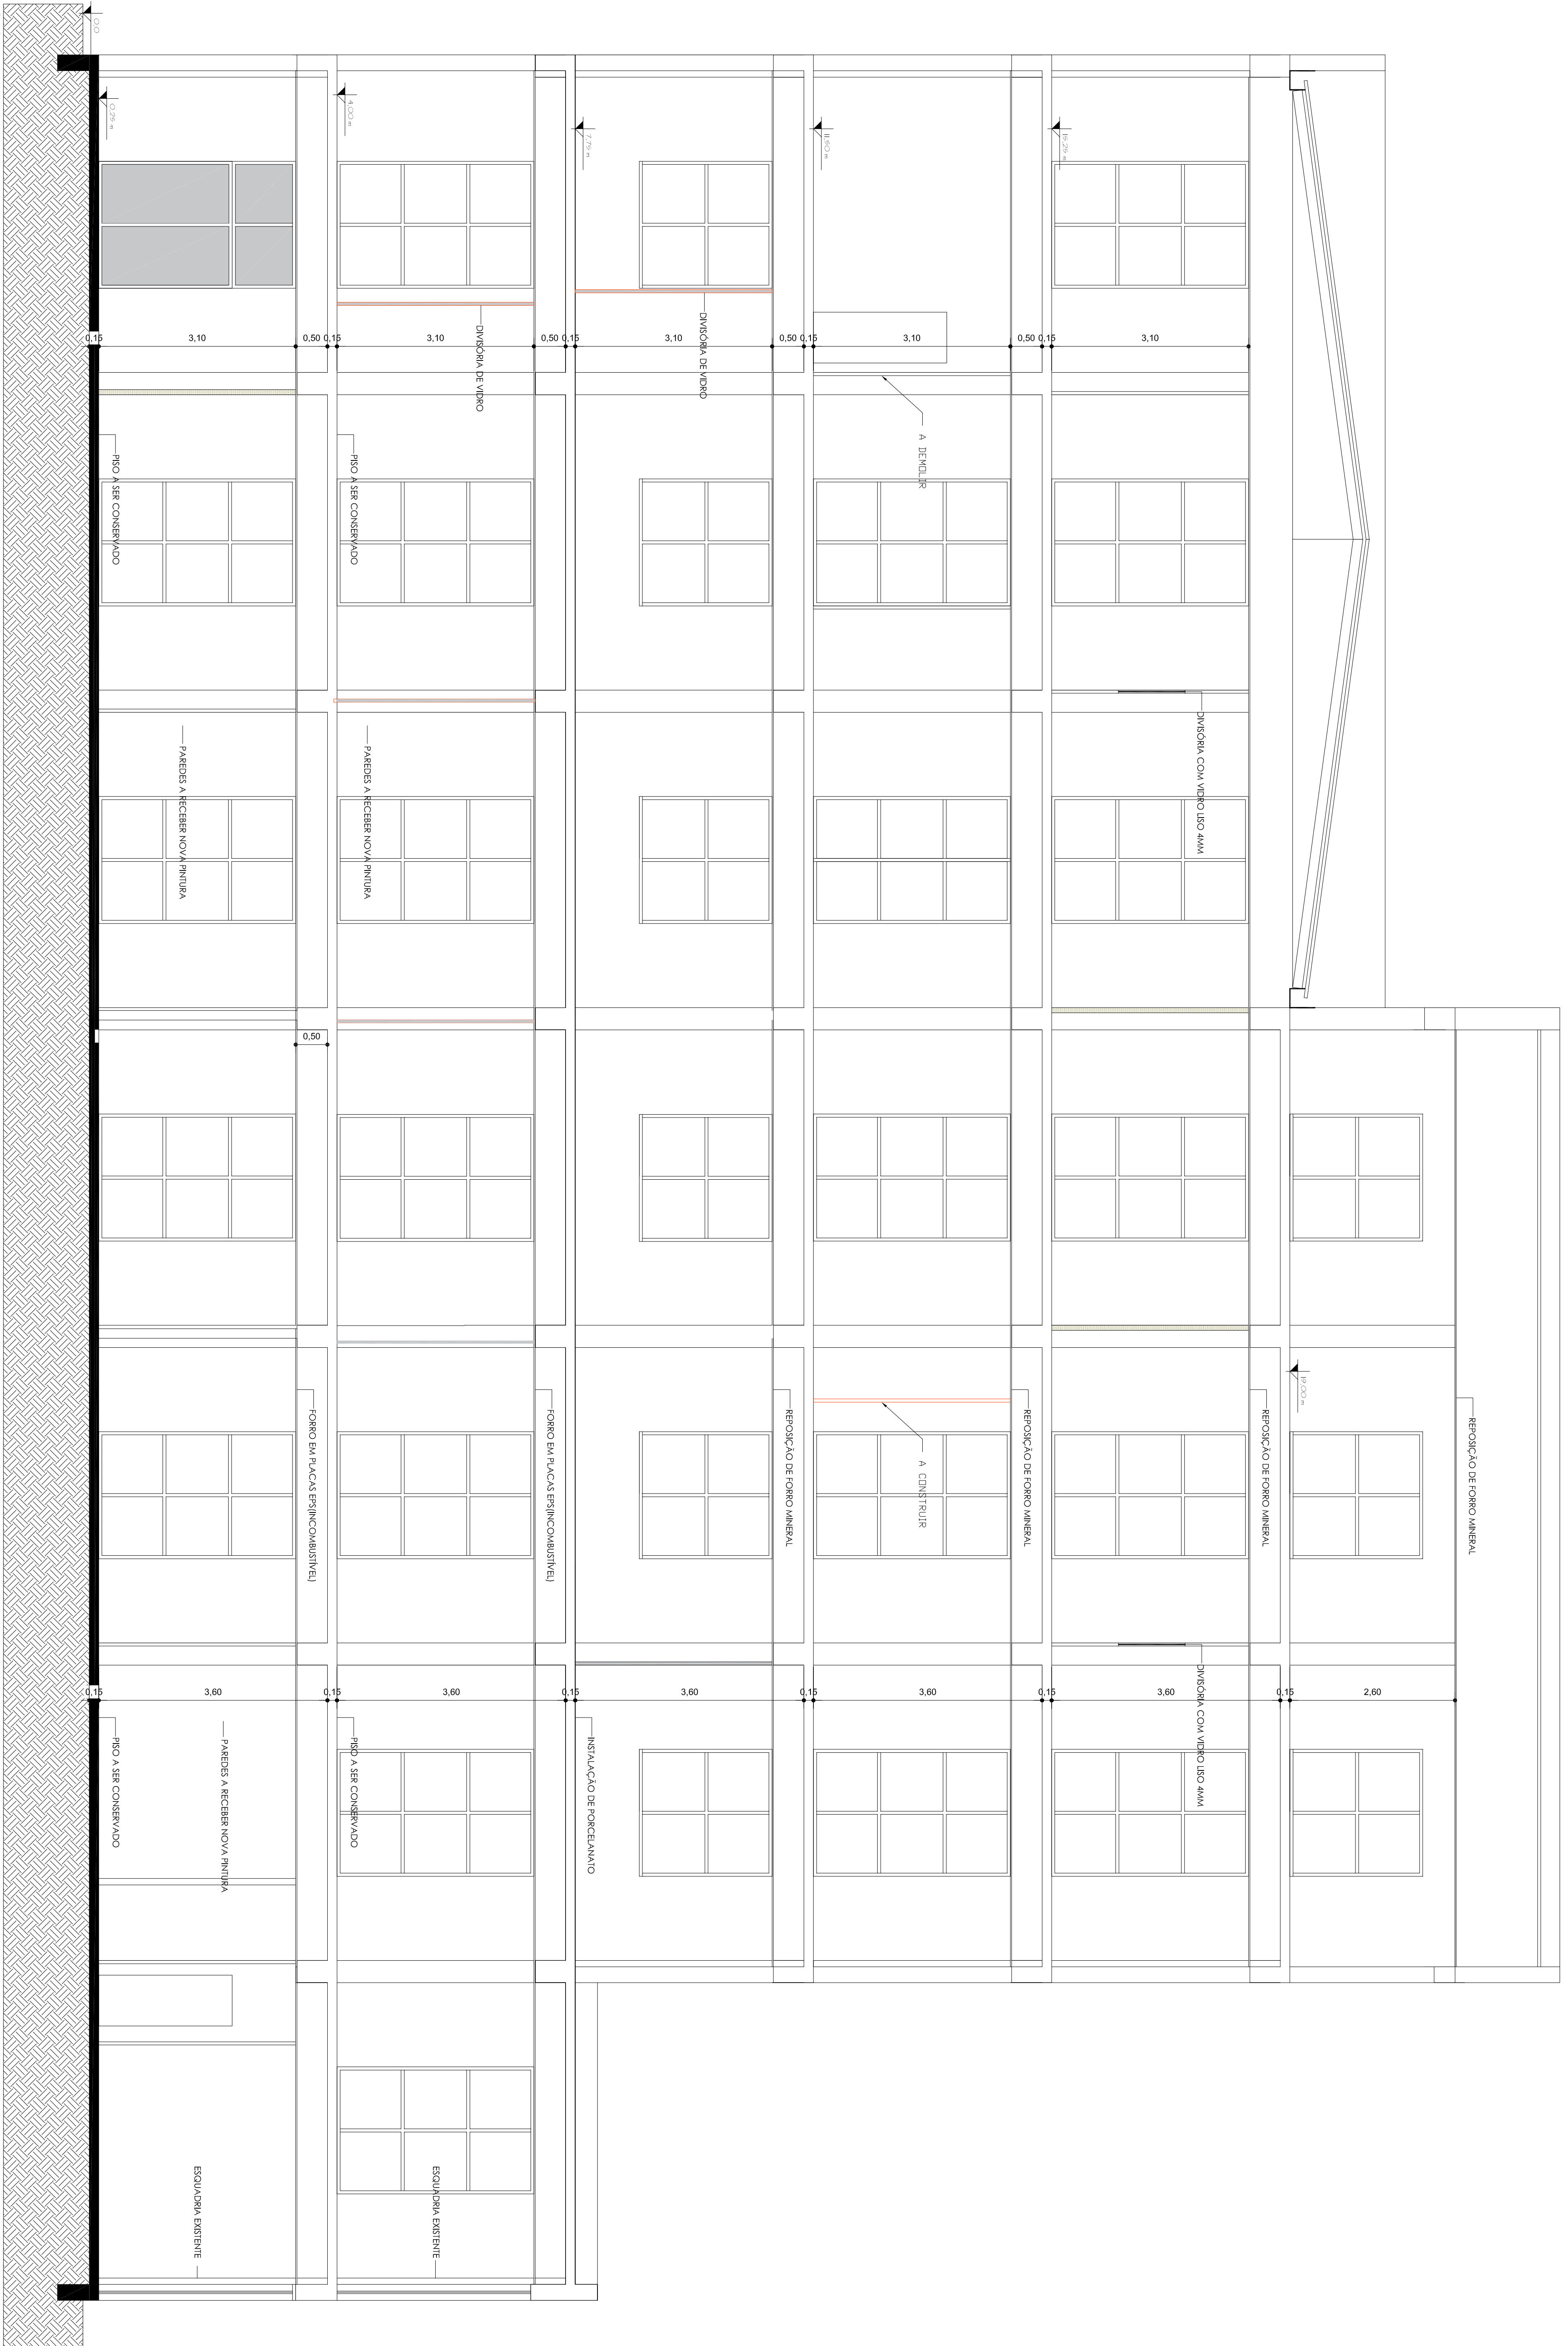

REVISÃO	ASSUNTO	DATA	VISTO

Departamento de Engenharia & Arquitetura

**Prefeitura Municipal de Taquari**

Dir.: Reforma Centro Administrativo  
Desenho: PAT. AND. M. CORTE B-B

Projeto Municipal  
Área: Serviços Básicos  
Estrutura da obra: Rua Osvaldo Vieira nº 1790

Fone: (51) 3503-5021 e-mail: departamento@taquari.rs.gov.br

DATA: **JANERO/2022**

ESCALA: **1:50**

PROPOSTA

**A11**

Projeto Municipal  
Área: Serviços Básicos  
Estrutura da obra: Rua Osvaldo Vieira nº 1790

Fone: (51) 3503-5021 e-mail: departamento@taquari.rs.gov.br

DATA: **JANERO/2022**

ESCALA: **1:50**

PROPOSTA

**A11**