


RESUMO DO AÇO

AÇO	DIAM (mm)	C.TOTAL (m)	QUANT + 0% (Barras)	PESO + 0% (kg)
CA50	6,3	403,2	34	98,7
CA60	8,0	365,7	31	144,3
CA60	5,0	5136,9	428	791,8
PESO TOTAL (kg)				
CA50	243			
CA60	791,8			

Volume de concreto (C-20) = 27,23 m³

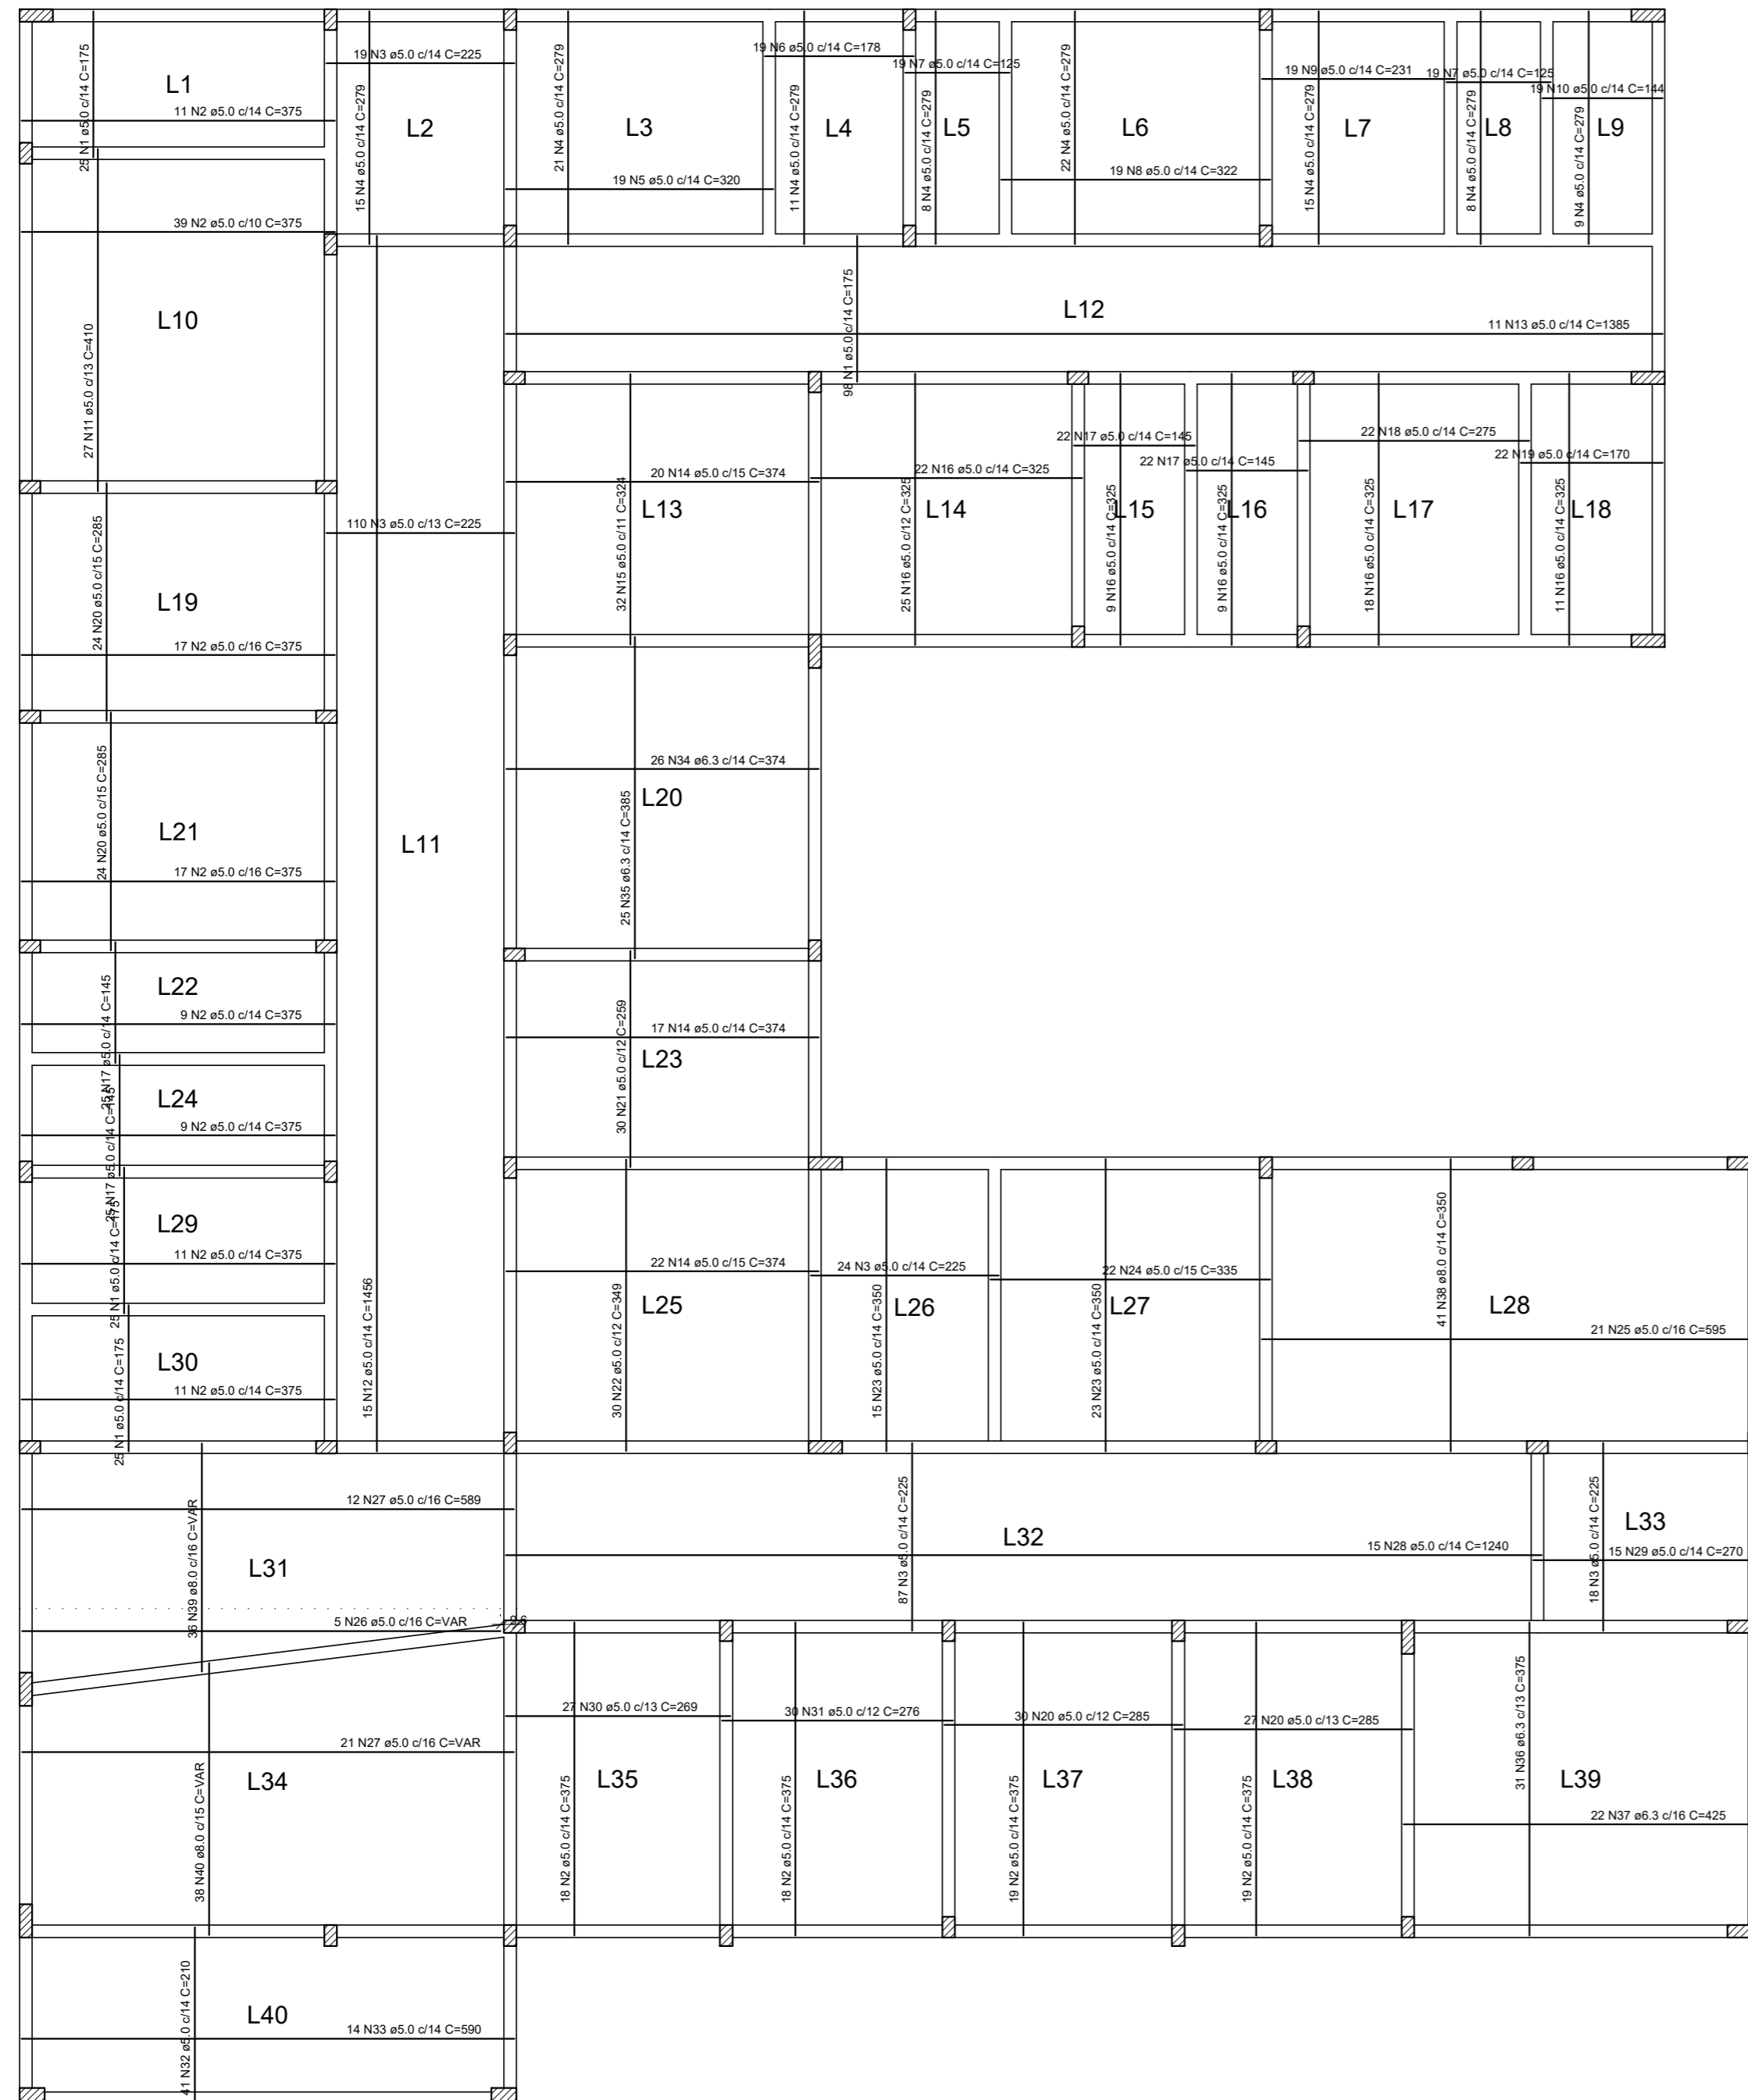

Armação positiva das lajes do pavimento Térreo escala 1:50

REVISÃO	DESCRIÇÃO	DATA	VISTO

OBRA/SERVIÇO: Detalhamento de laje - Térreo

ENDEREÇO: Rua Professora Carolina Alvim, Taquari/RS

TÍTULO: POSTO DE SAÚDE DO BAIRRO LÉO ALVIM FALER

PROPRIETÁRIO: PREFEITURA DE TAQUARI	FRANCHA Nº: EST. 07/17
RESPONSÁVEL TÉCNICO PELO PROJETO ESTRUTURAL SÉRGIO VINÍCIUS NOSCHANG - ENG. CIVIL - CREA RS152282	

416,01 m² ÁREA	1/50 ESCALA	Setembro/2021 DATA	0 REVISÃO
-------------------	----------------	-----------------------	--------------